


oś. WOJSKA POLSKIEGO
11

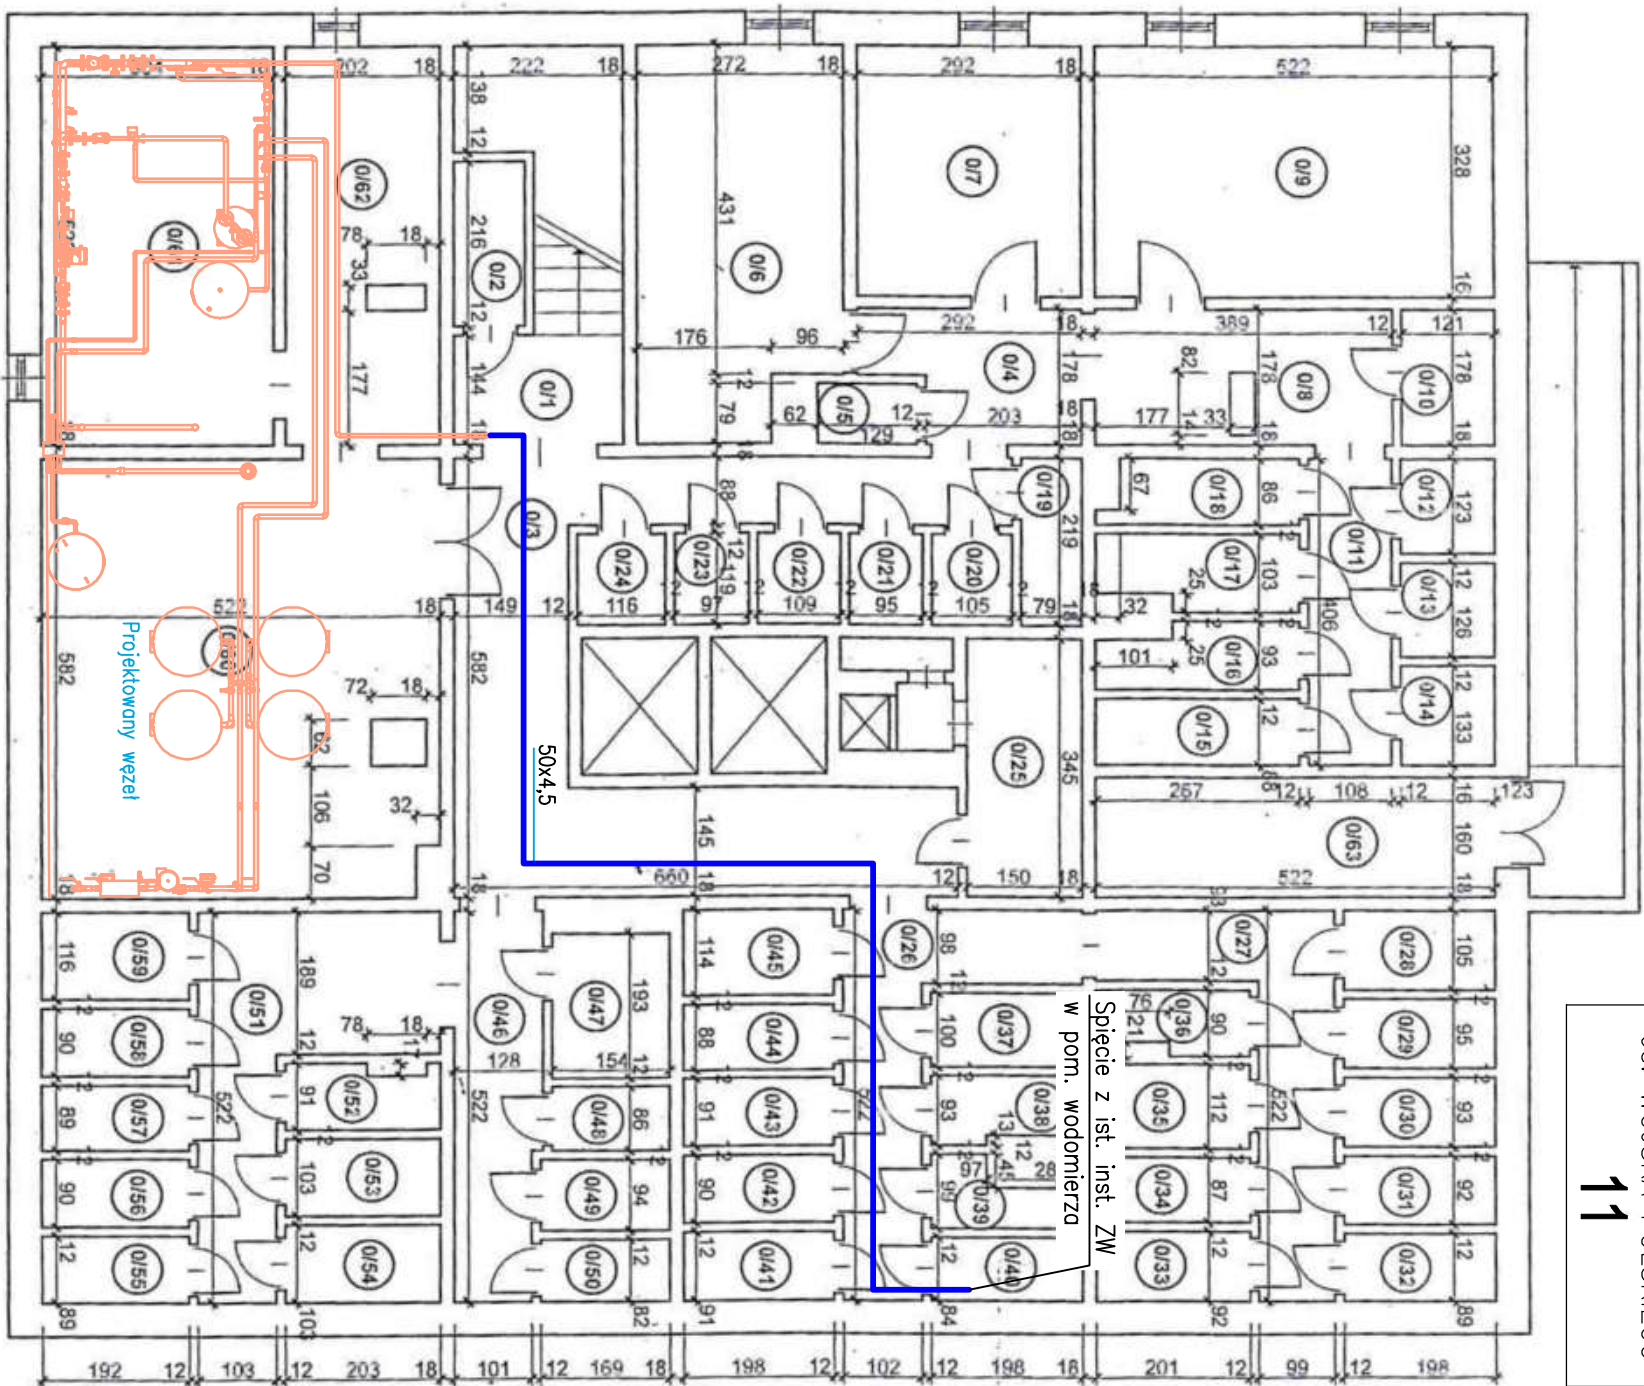

Zbigniew Komar Usługi Projektowe ul. Posejska 13/19 Wąbrzych; NIP 886 128 62 61 tel. 606 127 976		Nr rysunku	
Investor	Temat	Nr rysunku	
S.M. Górnik	Przebudowa węzła cieplnego w budynku OSIEDLE WOJSKA POLSKIEGO 11 NOWA RUDA-SŁUPIEC	10	
w Nowej Rudzie		10	
Imię, Nazwisko, nr uprawnień	Podpis	Data	Nr zlecenia
mgr inż. ZBIGNIEW KOMAR NBGP-V-7342/3/44/97 DOŚ/IS/1539/01		06.12.2024	1:100
Projektant			
Sprawdzający	mgr inż. TOMASZ KUJŃSKI NBGP-V-7342/3/90/98 DOŚ/IS/1421/01	06.12.2024	
Opracowanie	mgr inż. ANDRZEJ ŚWIERK	06.12.2024	
		RZUT PIWNIC SPŁĘCIE Z INSTALACJĄ WODY ZIMNEJ	