


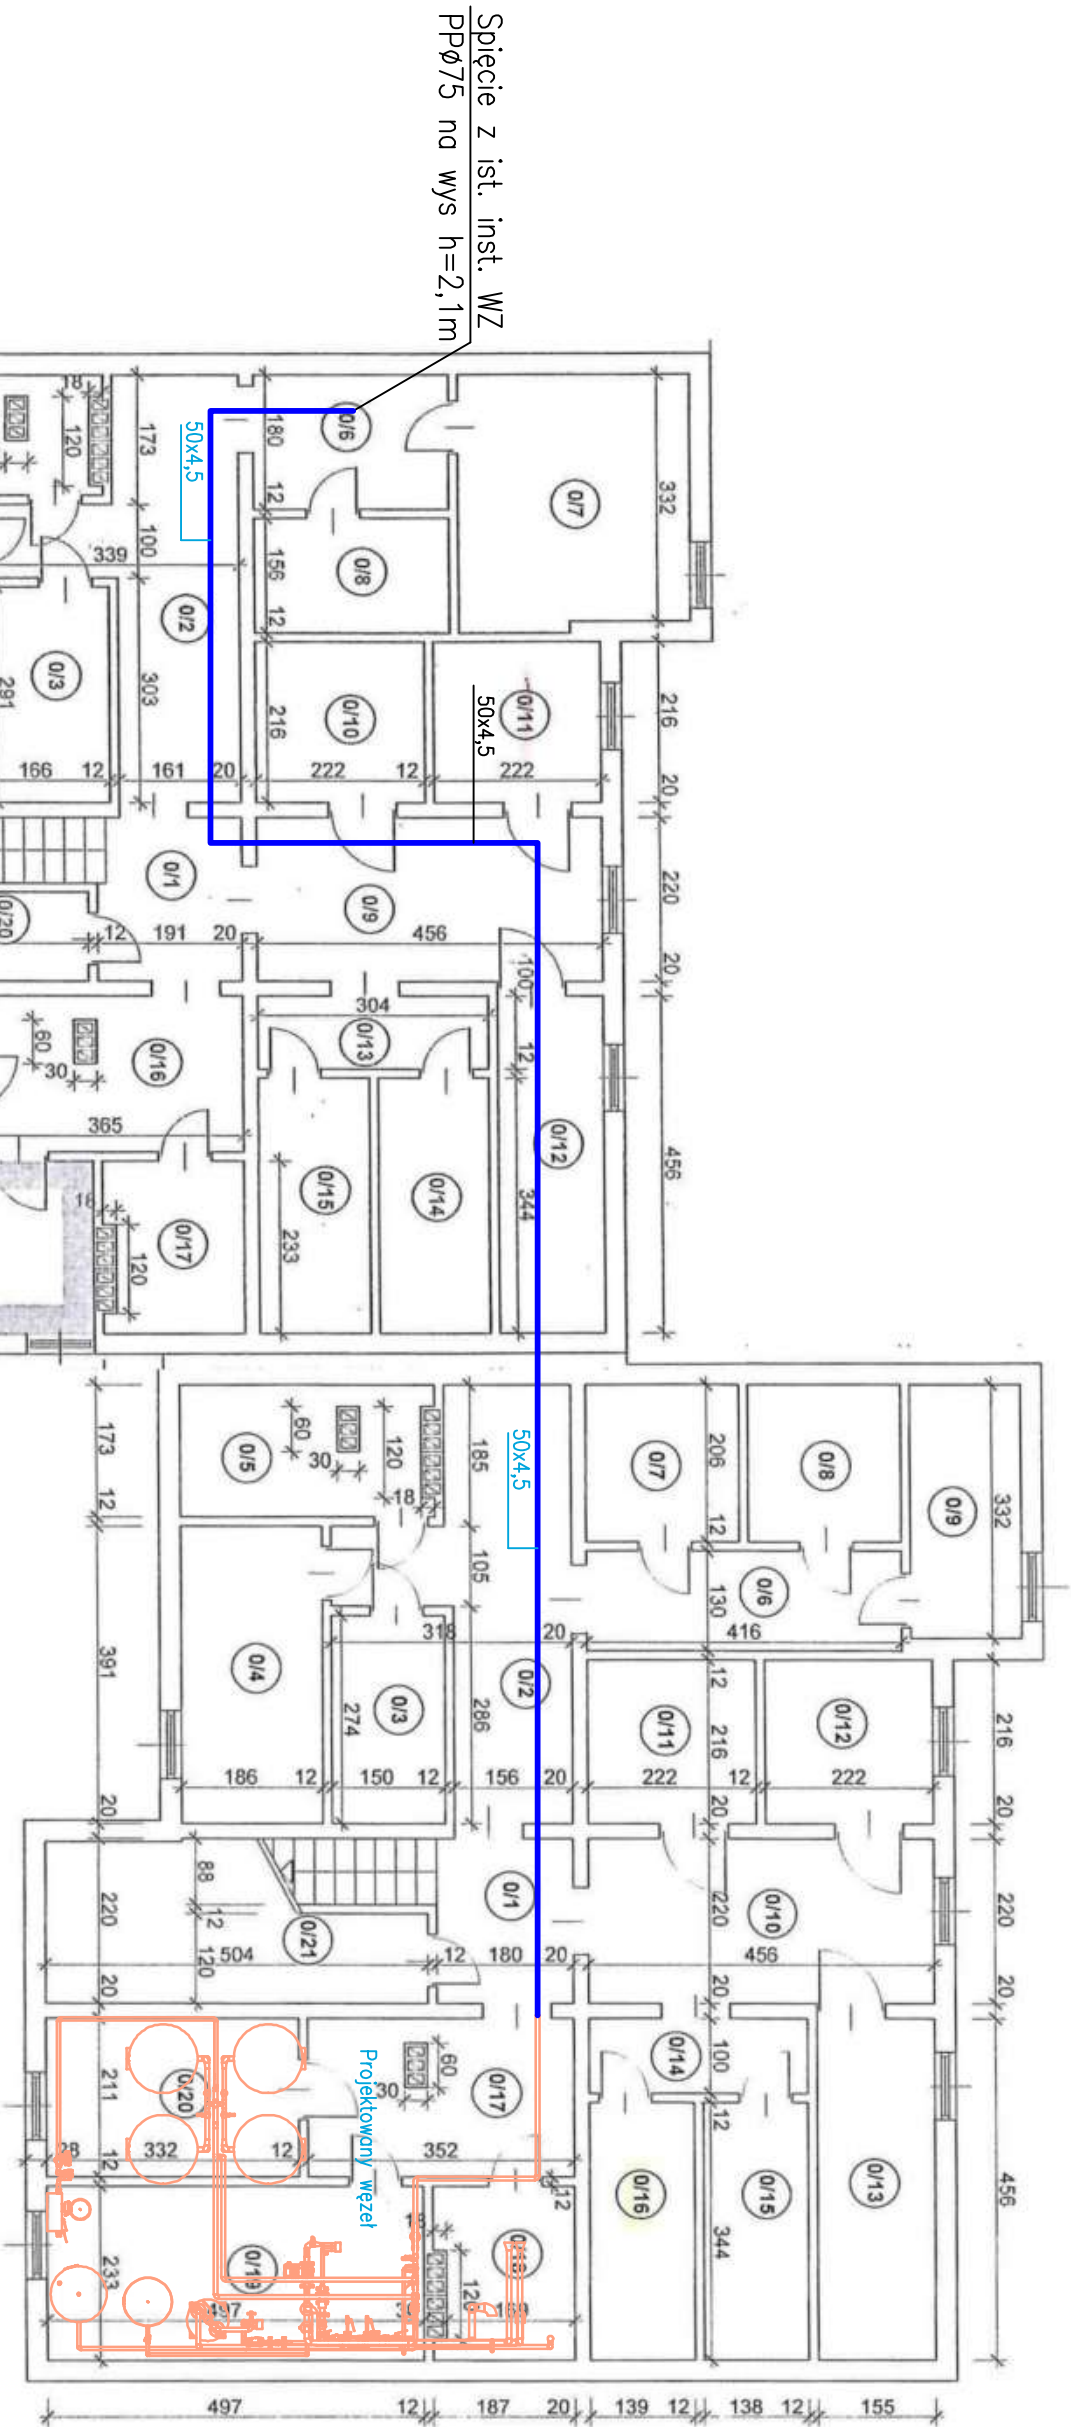

Spiccie z ist. inst. WZ
PPØ75 na wys h=2,1m

oś. WOJSKA POLSKIEGO
14 - klatka 2

oś. WOJSKA POLSKIEGO
14 - klatka 1

mgr inż. DUBOWSKI W.A.
Kontrolujący w specjalistycznej
firmie podległej podległości
S 718 1306.1 pkt 2
mgr inż. DUBOWSKI W.A.

Zbigniew Komar Usługi Projektowe ul. Posejska 13/19 Wałbrzych; NIP 886 128 62 61 tel. 606 127 976			
Investor	Temat	Dokumentacja Techniczna	
S.M. Górnik	Przebudowa węzła cieplnego w budynku		
w Nowej Rudzie	OSIEDLE WOJSKA POLSKIEGO 14 NOWA RUDA-SŁUPEC		
	Imię, Nazwisko, nr uprawnień	Podpis	Data
Projektant	mgr inż. ZBIGNIEW KOMAR NBGP-V-7342/3/44/97 DOŚ/IS/1539/01		06.12.2024
Sprawdzający	mgr inż. TOMASZ KUJAWSKI NBGP-V-7342/3/90/98 DOŚ/IS/1421/01		06.12.2024
Opracowanie	mgr inż. ANDRZEJ ŚWIERK		06.12.2024
		Nr zlecenia	Podpis
			1:100
		RZUT PIWNIC SPICIE Z INSTALACJĄ WODY ZIMNEJ	