


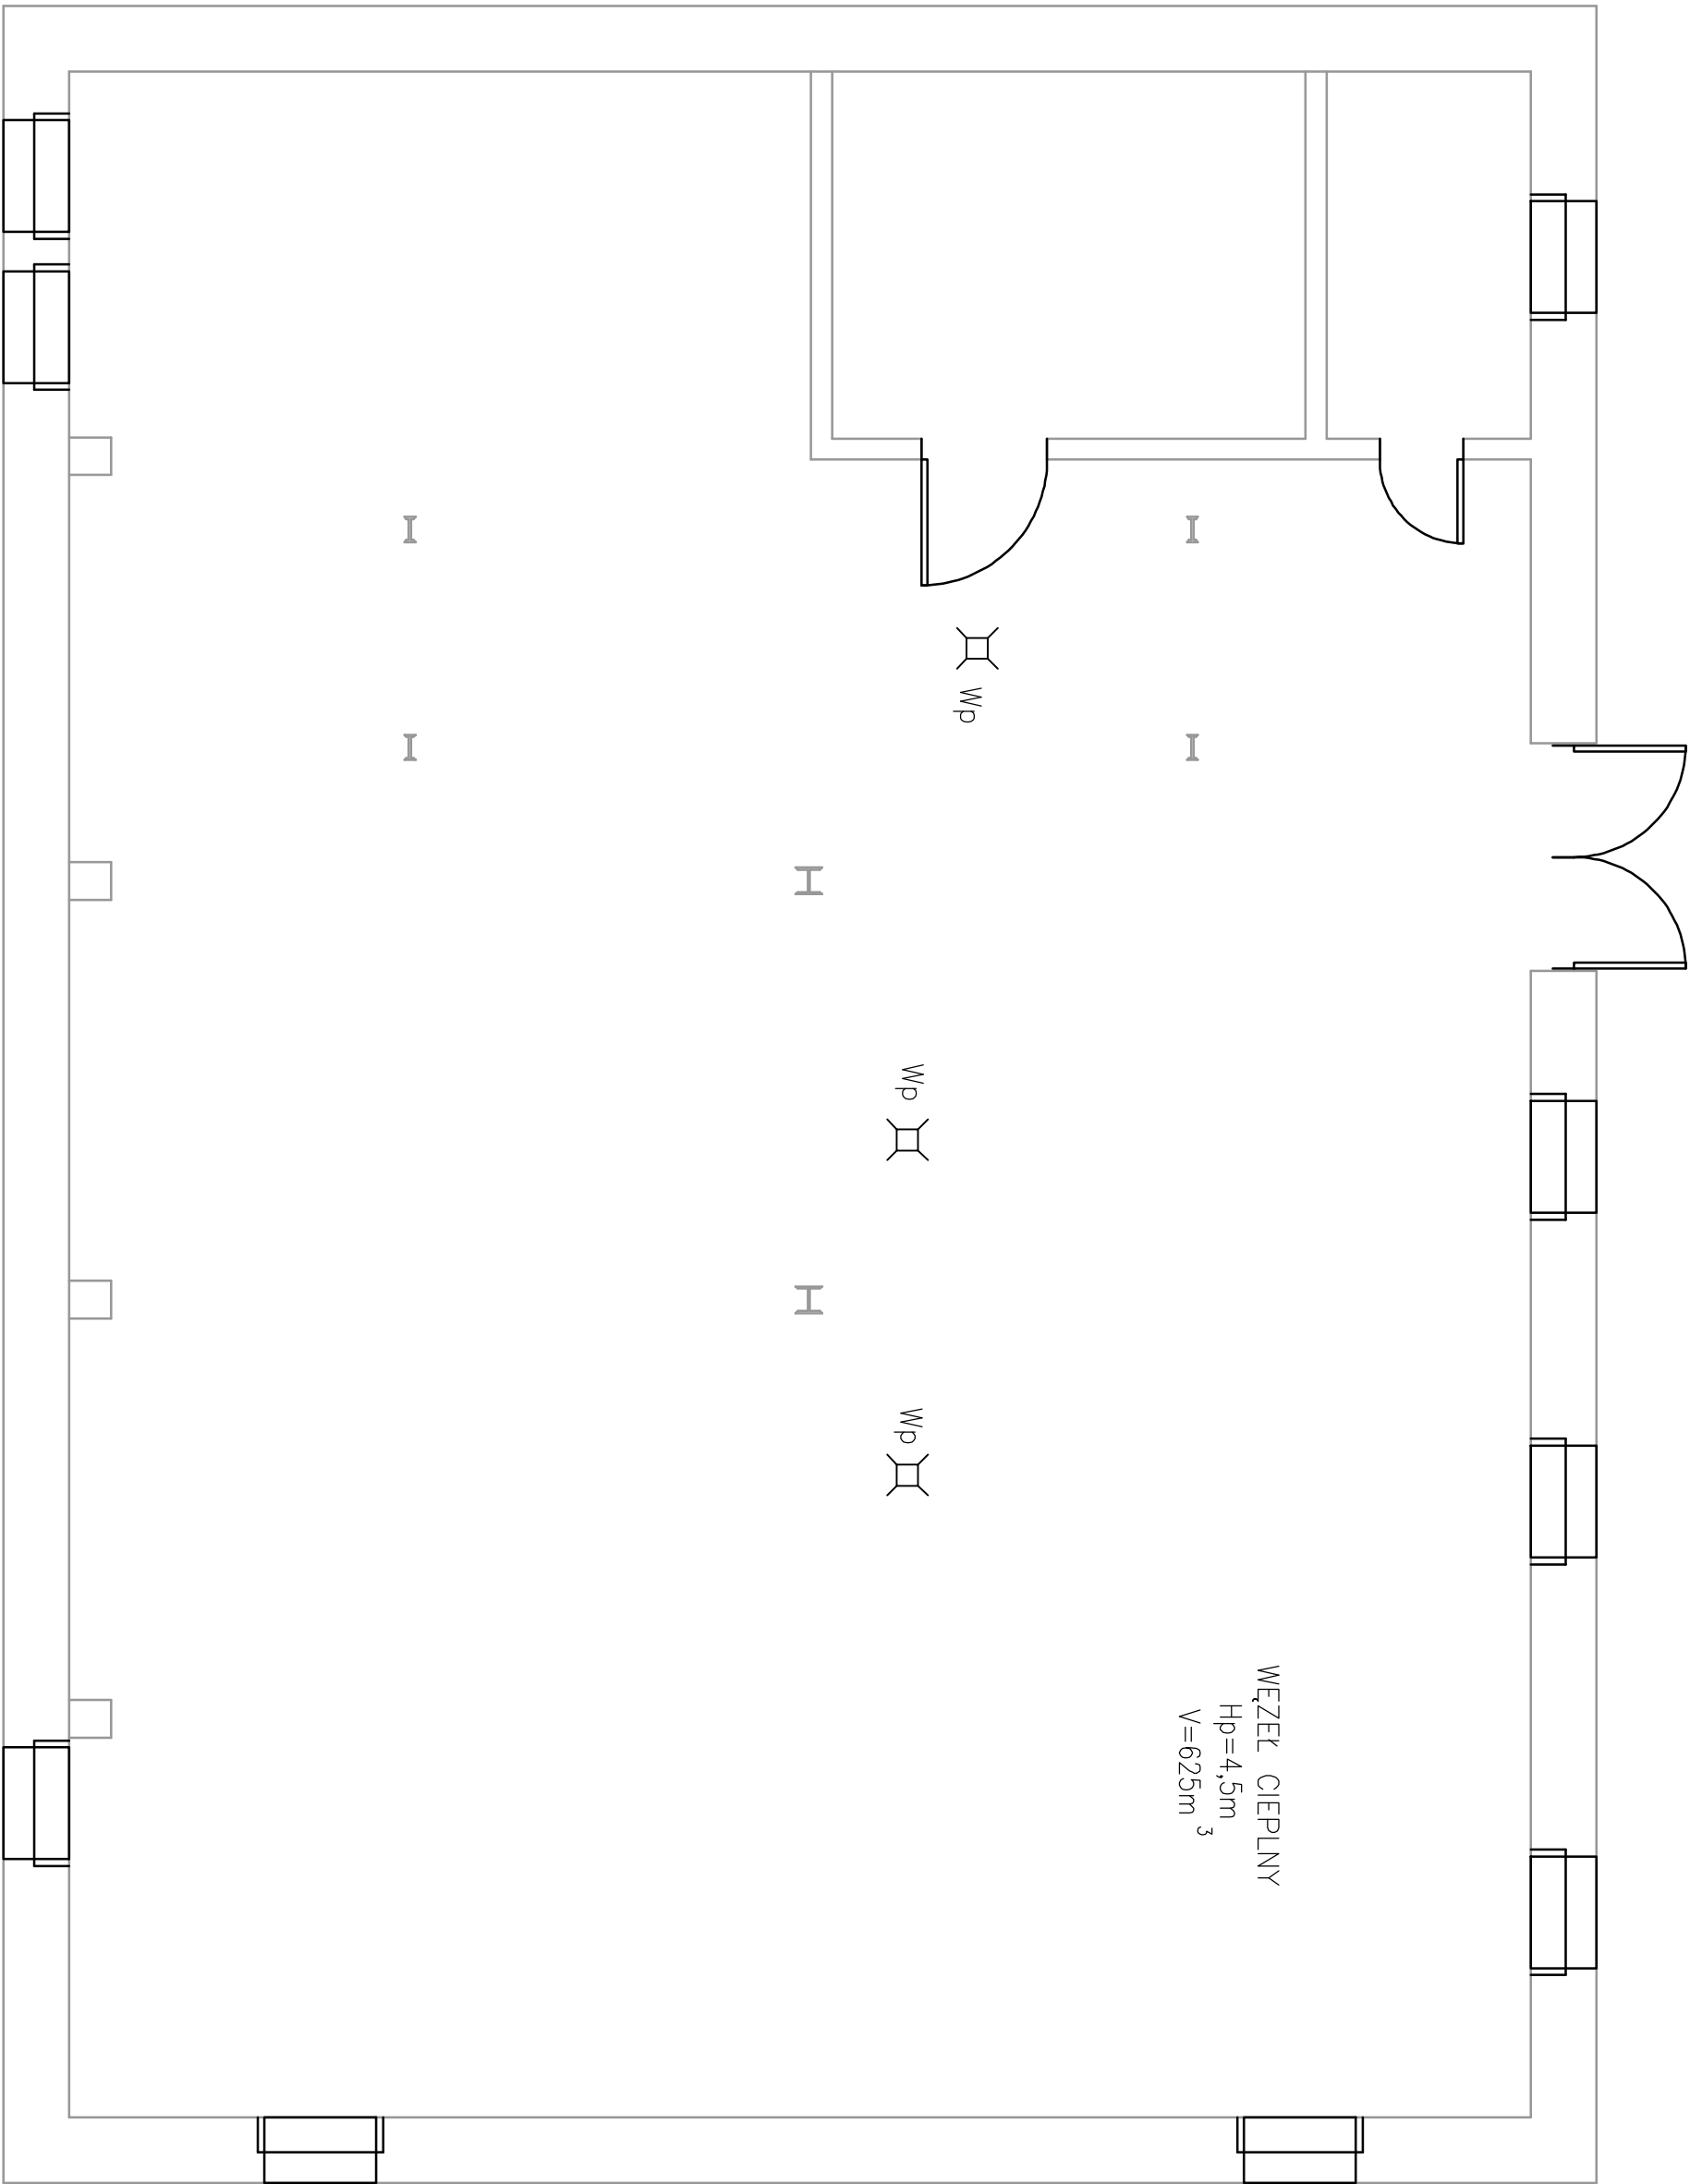

WYTYCZNE BUDOWLANE:

1. Dźwzi wejściowe i okna pozostają bez zmian.
 2. Wymienić trzy istniejące wpusty piwniczne na nowe.
 3. Wykonać nową wylewkę na podłogę z poziomowaniem w kierunku wpustów.
- Podłogę pomalować farbą żywiczną.

Zbigniew Komar Usługi Projektowe ul.Poselska 13/19 Wałbrzych; NIP 886 128 62 61 tel. 606 127 976					
Inwestor	Temat			Nr rysunku	
S.M. Górnik w Nowej Rudzie	Dokumentacja Techniczna Przebudowa węzła cieplnego w budynku OSIEDLE WOJSKA POLSKIEGO 8a NOWA RUDA–SŁUPIEC			10	
	Imię, Nazwisko, nr uprawnień	Podpis	Data	Nr zlecenia	Podziałka
Projektant	mgr inż. ZBIGNIEW KOMAR NBGP.V-7342/3/44/97 DOŚ/IS/1539/01		06.12.2024	Tytuł rysunku RZUT WĘZŁA CIEPLNEGO WYTYCZNE BUDOWLANE	
Sprawdzający	mgr inż. TOMASZ KULIŃSKI NBGP.V-7342/3/90/98 DOŚ/IS/1421/01		06.12.2024		
Opracowanie	mgr inż. ANDRZEJ ŚWIERK		06.12.2024		