


Spięcie z doziemną instalacją z węzła grupowego – powrót DN80
Spięcie z doziemną instalacją z węzła grupowego – zasilanie DN80

SIEĆ ZA
SIEĆ PO

Spięcie z ist.
inst. Wody Zimnej Ø50

Rezerwa miejsca na montaż kotła elektrycznego 32kW

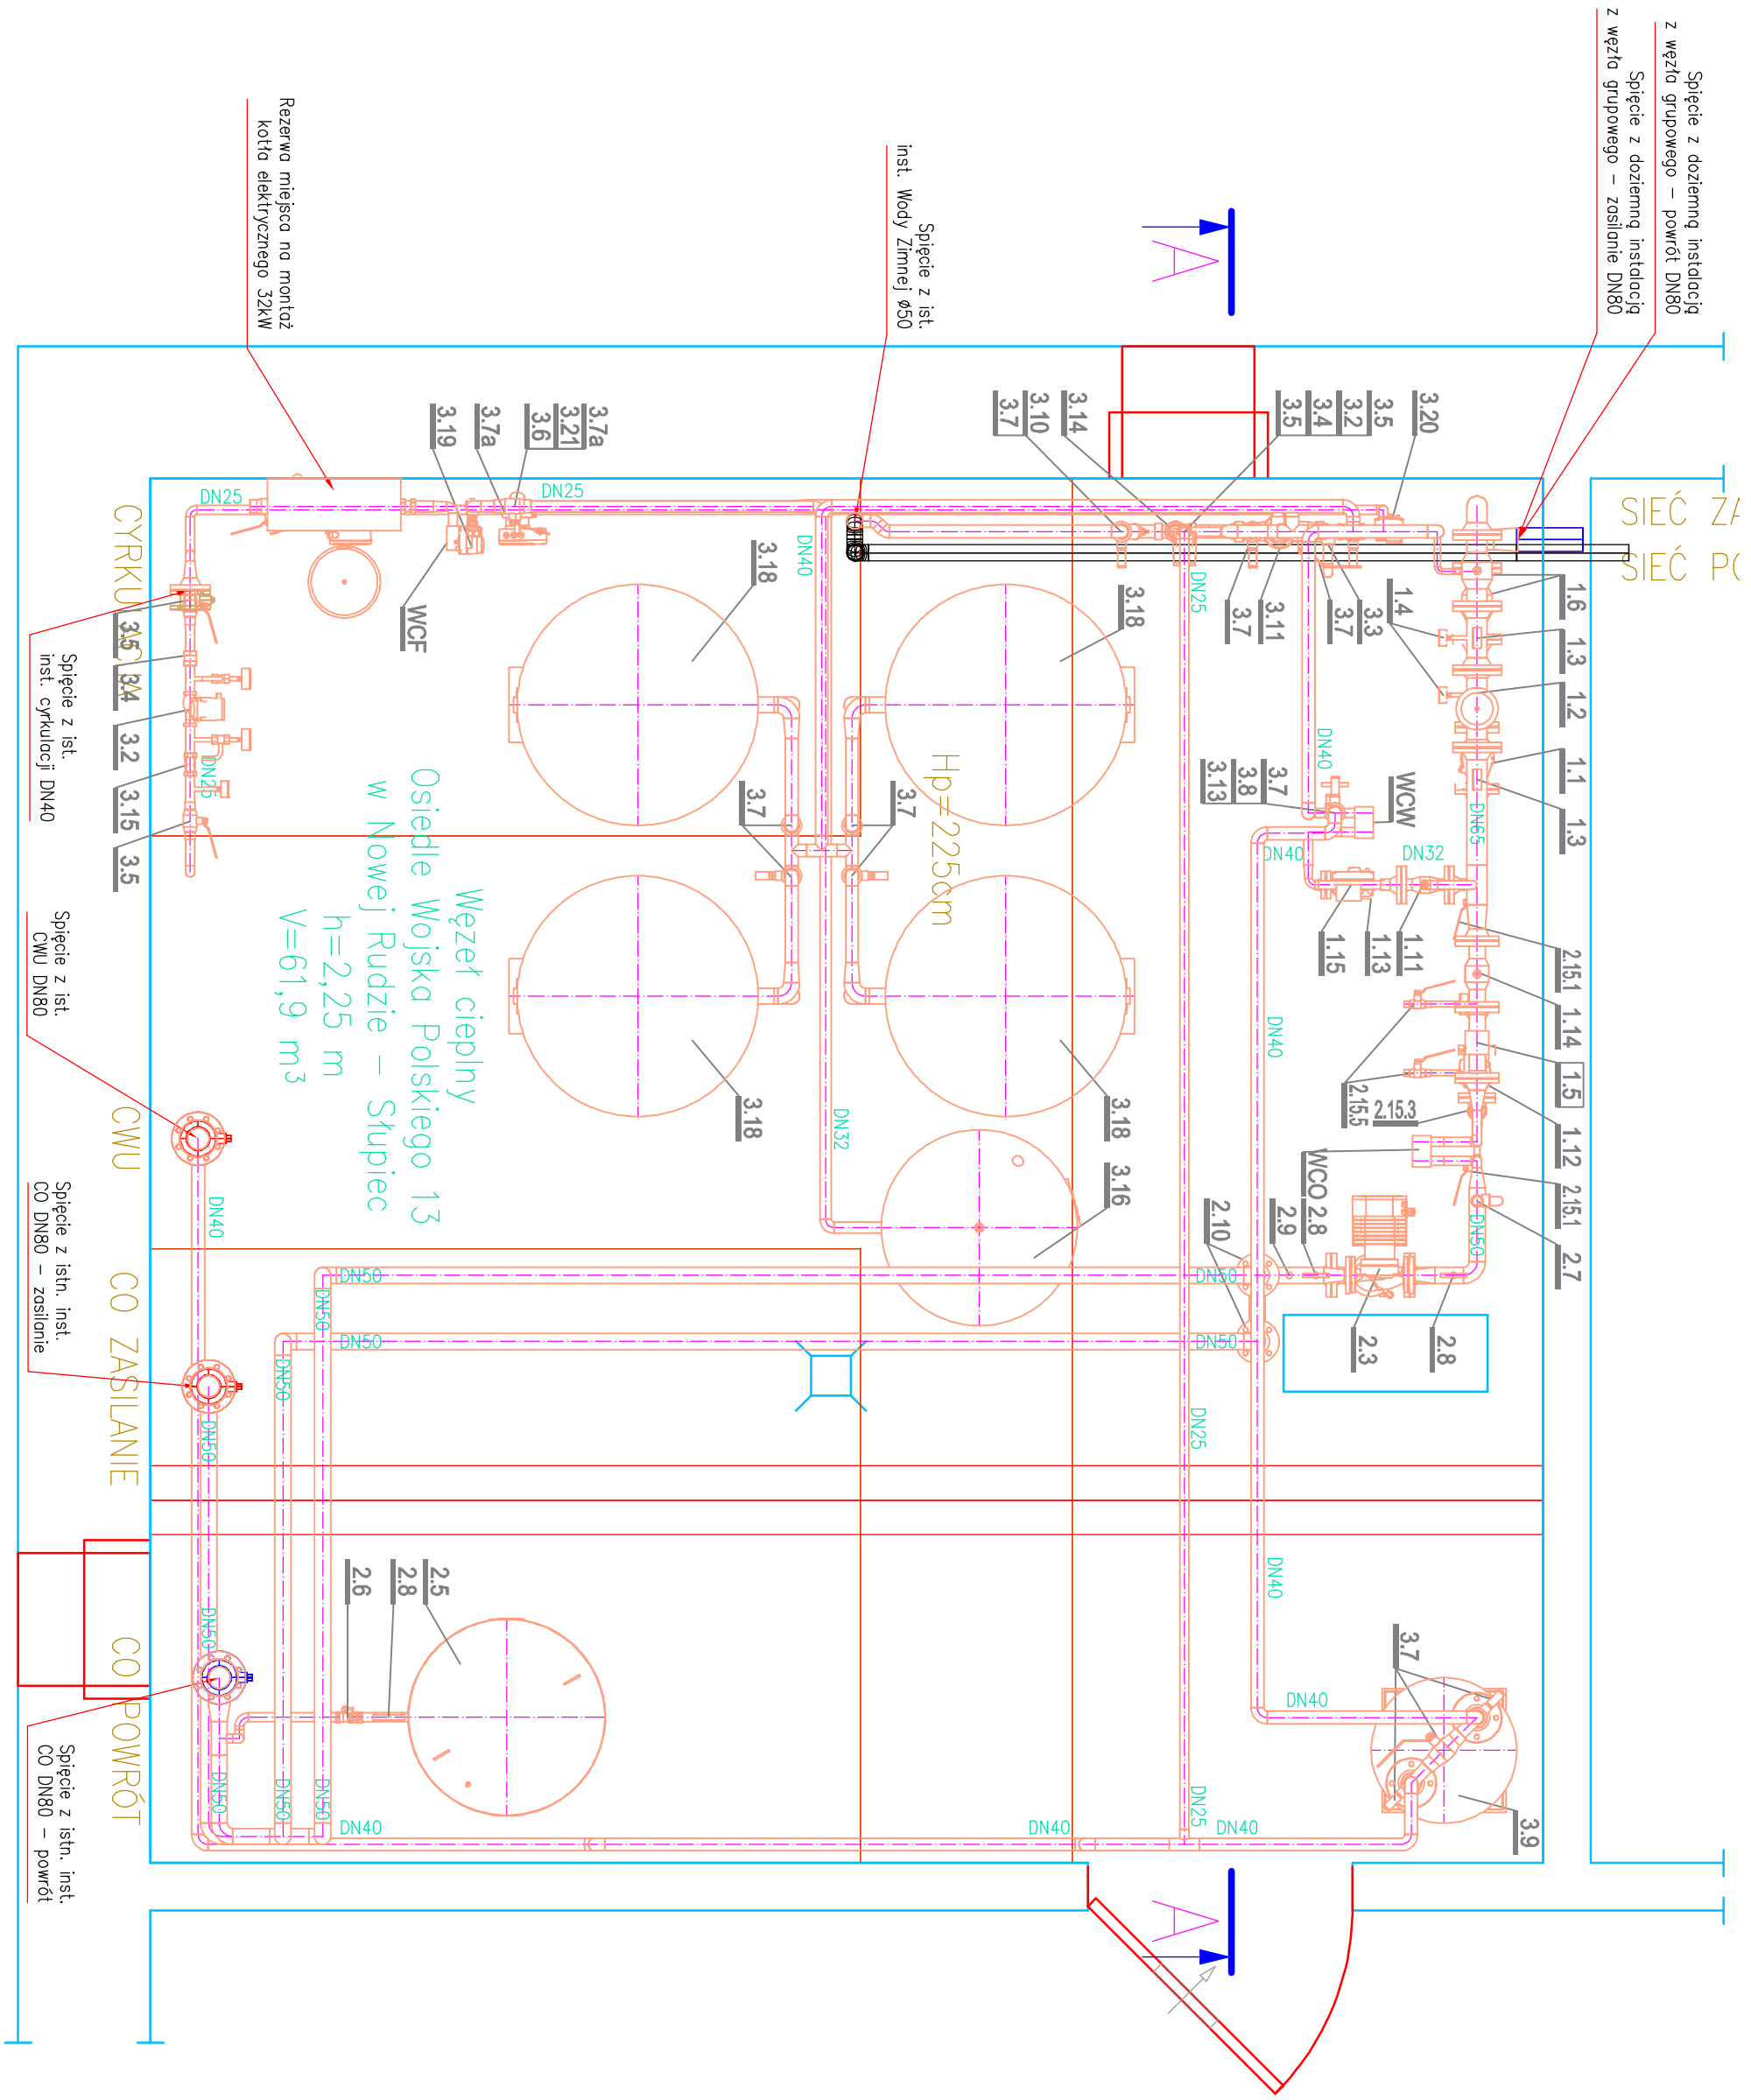

Zbigniew Komar Usługi Projektowe ul.Poselska 13/19 Wałbrzych; NIP 886 128 62 61 tel. 606 127 976					
Inwestor	Temat				Nr rysunku
S.M. Górnik w Nowej Rudzie	Dokumentacja Techniczna Przebudowa węzła ciepłego w budynku OSIEDLE WOJSKA POLSKIEGO 13 NOWA RUDA-SŁUPIEC				3
	Imię, Nazwisko, nr uprawnień	Podpis	Data	Nr zlecenia	Podziałka
Projektant	mgr inż. ZBIGNIEW KOMAR NBGP.V-7342/3/44/97 DOŚ/IS/1539/01		06.12.2024	Tytuł rysunku	1:25
Sprawdzający	mgr inż. TOMASZ KULIŃSKI NBGP.V-7342/3/90/98 DOŚ/IS/1421/01		06.12.2024		
Opracowanie	mgr inż. ANDRZEJ ŚWIERK		06.12.2024		
				RZUT WĘZŁA CIEPŁEGO	