

WOJSKA POLSKIEGO

14

$Q_{CO}=185kW$
 $Q_{CWU}=80kW$

WOJSKA POLSKIEGO

12

$Q_{CO}=135kW$
 $Q_{CWU}=85kW$

WOJSKA POLSKIEGO


13

$Q_{CO}=135kW$
 $Q_{CWU}=85kW$

WOJSKA POLSKIEGO

11

$Q_{CO}=135kW$
 $Q_{CWU}=85kW$

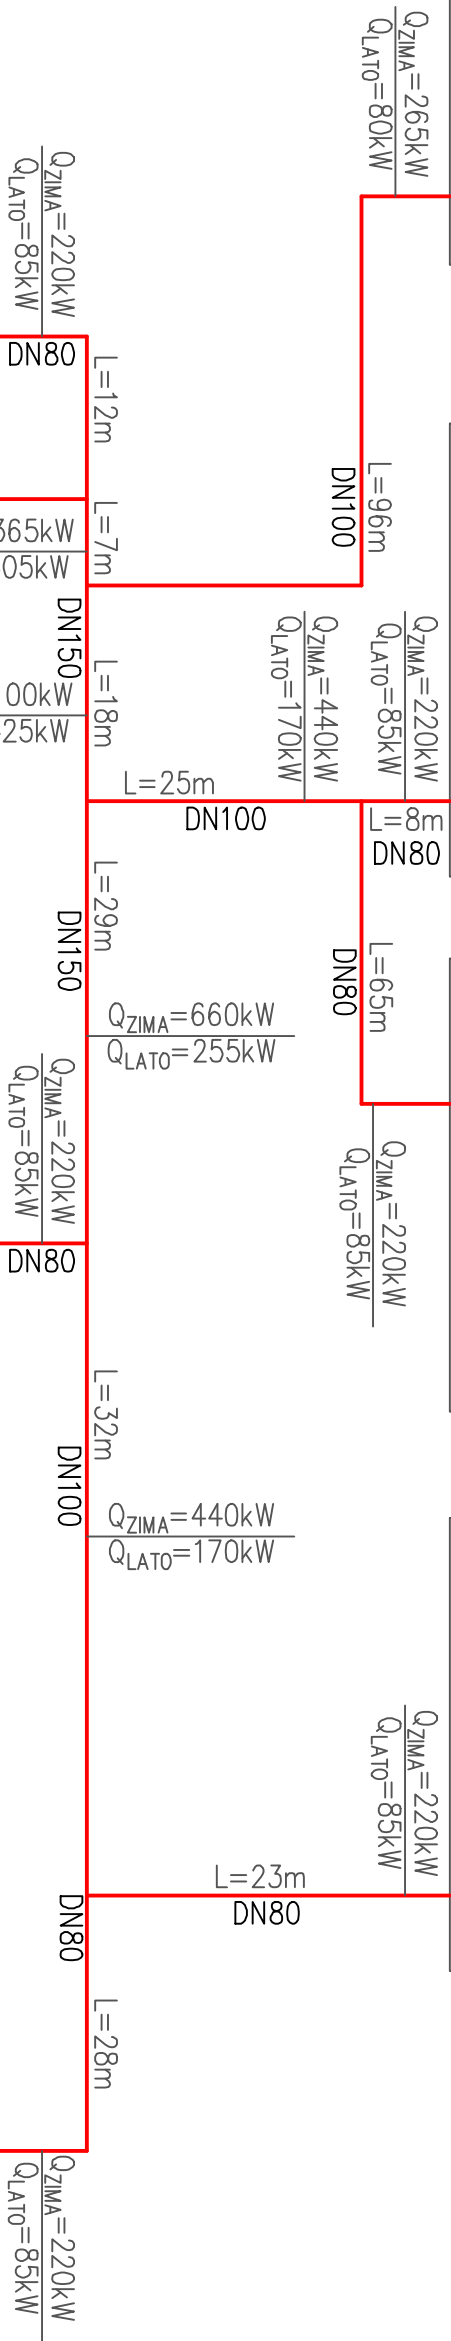

WOJSKA POLSKIEGO

8

$Q_{CO}=135kW$
 $Q_{CWU}=85kW$

WOJSKA POLSKIEGO

9

$Q_{CO}=135kW$
 $Q_{CWU}=85kW$

WOJSKA POLSKIEGO

10

$Q_{CO}=135kW$
 $Q_{CWU}=85kW$

WOJSKA POLSKIEGO

8A

WĘZEL GRUPOWY

Zbigniew Komar Usługi Projektowe ul.Posejska 13/19 Wąbrzych; NIP 886 128 62 61 tel. 606 127 976					
Investor S.M. Górnik w Nowej Rudzie	Temat Przebudowy węzła cieplnego w budynku OSIEDLE WOJSKA POLSKIEGO 8A NOWA RUDA – SŁUPIEC	Dokumentacja Techniczna		Nr rysunku 3	
	Imię, Nazwisko, nr uprawnień	Podpis	Data	Nr zlecenia	Podzbiórka
Projektant	mgr inż. ZBIGNIEW KOMAR NBGP-V-7342/3/44/97 DOS/IS/1539/01		06.12.2024		Typu rysunku
Sprawdzający	mgr inż. TOMASZ KUŁIŃSKI NBGP-V-7342/3/90/98 DOS/IS/1421/01		06.12.2024		SCHEMAT ZEWNĘTRZNEJ INSTALACJI DOZIEMNEJ Z WĘZŁA GRUPOWEGO
Opracowanie	mgr inż. ANDRZEJ ŚWIERK		06.12.2024		