



PRZEKRÓJ A-A

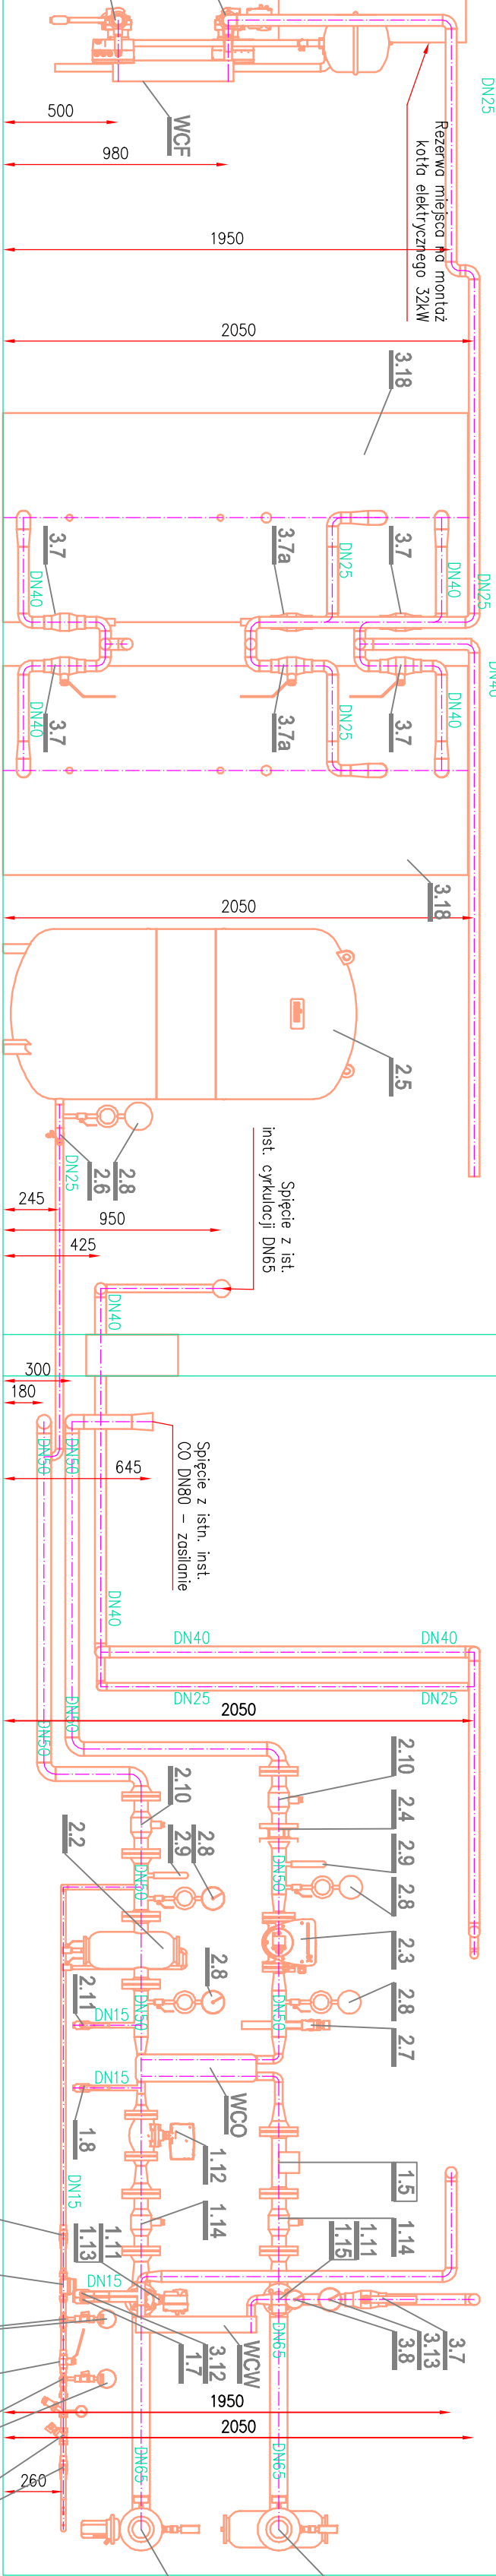

PRZEKRÓJ B-B

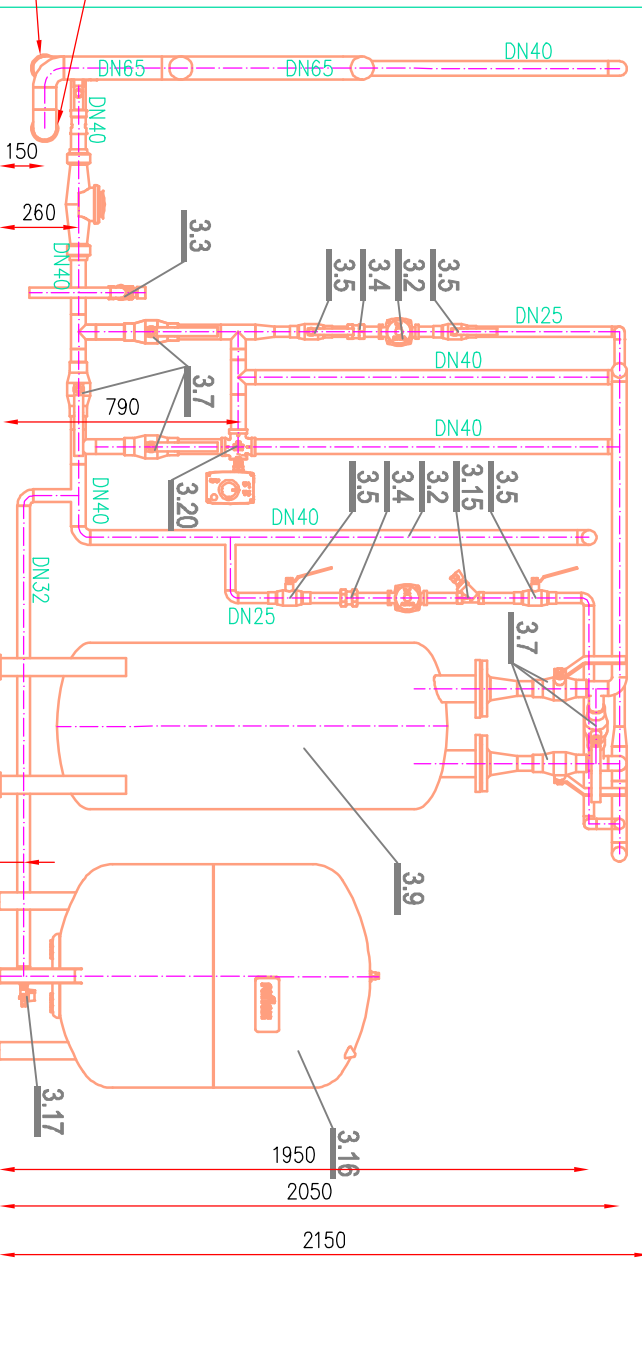

Zbigniew Komar Usługi Projektowe ul.Paselska 13/19 Wodziszech, NIP 886 128 62 61 tel. 606 127 976		Nr rysunku
Investor S.M. Górnik w Nowej Rudzie	Tenot Przebudowa węzła ciepłego w budynku OSIEDLE WOJSKA POLSKIEGO 11 NOWA RUDA-SŁUPIEC	4
Projektant mgr inż. ZBIGNIEW KOMAR NIP: 886 128 62 61 DOS/IS/1539/01	Imię, Nazwisko, nr uprawnień	Nr zleżenia
Sprowadzający mgr inż. TOMASZ KUŁICKI NIP: 886 128 62 61 DOS/IS/1421/01	Podpis	Podpisano 1: 25
Opracowanie mgr inż. ANDRZEJ ŚWIERK	Data	
06.12.2024		
06.12.2024		
06.12.2024		
PRZEKŁÓŻ A-A; B-B WĘZŁA CIEPŁEGO		