


PRZEKRÓJ A-A  
SKALA 1:25

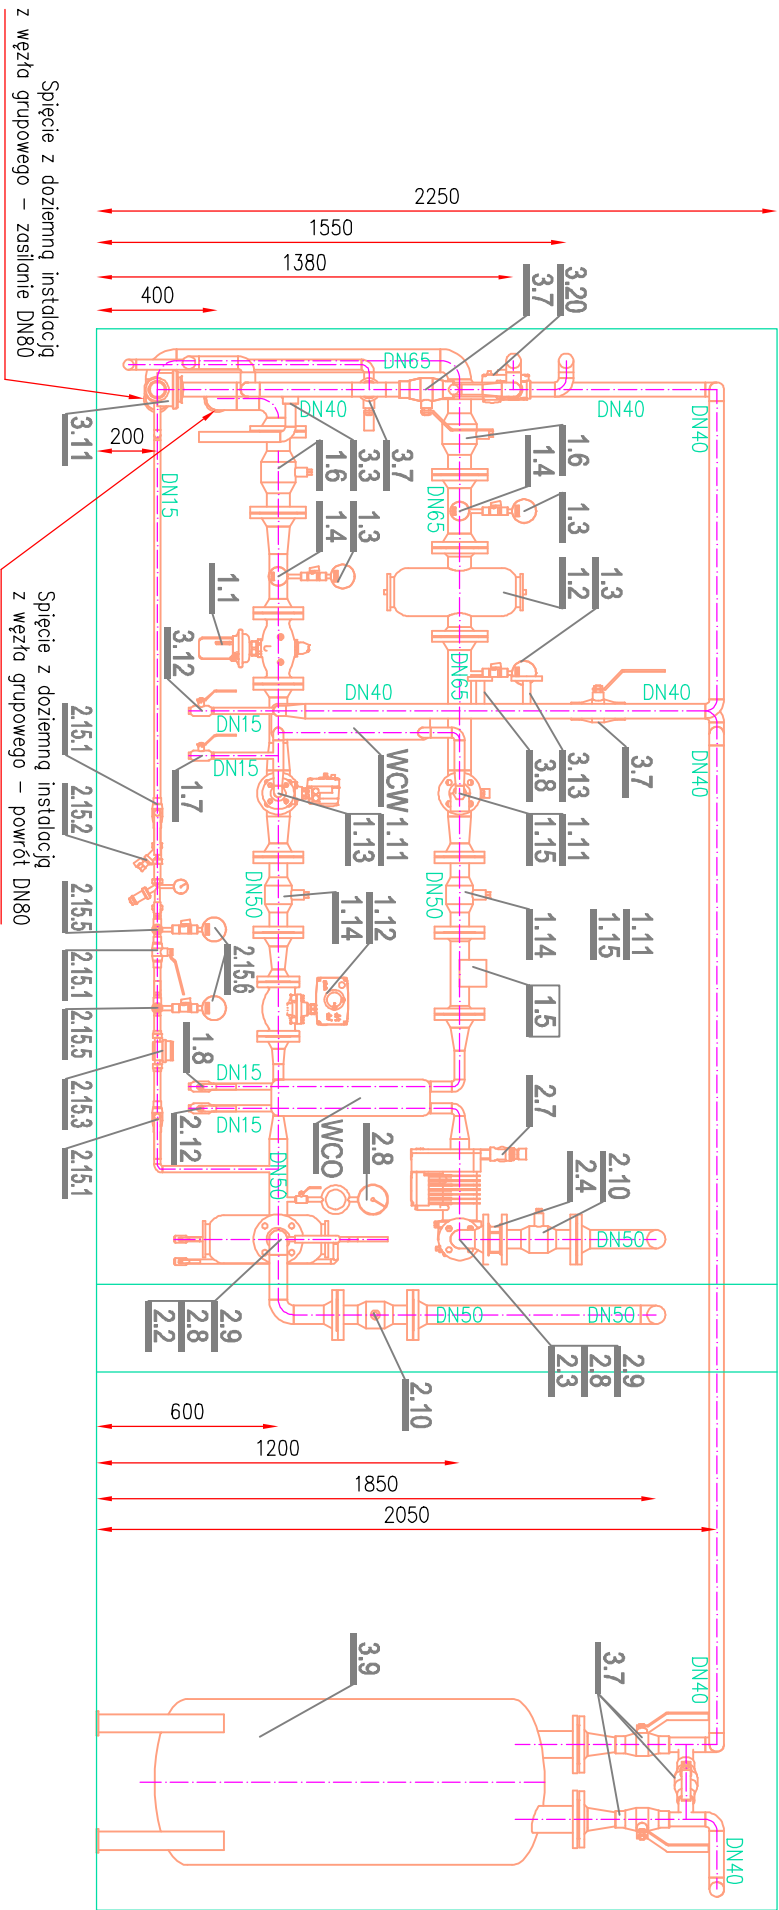

|                                                                                                  |                                                                                      |        |            |                                |
|--------------------------------------------------------------------------------------------------|--------------------------------------------------------------------------------------|--------|------------|--------------------------------|
| Zbigniew Komar Usługi Projektowe ul. Posejska 13/19 Wąbrzych; NIP 886 128 62 61 tel. 606 127 976 |                                                                                      |        |            |                                |
| Investor                                                                                         | Temat                                                                                |        |            | Nr rysunku                     |
| S.M. Górnik<br>w Nowej Rudzie                                                                    | Przebudowa węzła ciepłego w budynku<br>OSIEDLE WOJSKA POLSKIEGO 13 NOWA RUDA-SŁUPIEC |        |            | 4                              |
|                                                                                                  | Imię, Nazwisko, nr uprawnień                                                         | Podpis | Data       | Nr zlecenia<br>Podpis          |
| Projektant                                                                                       | mgr inż. ZBIGNIEW KOMAR<br>NBGP-V-7342/3/44/97<br>DOŚ/IS/1539/01                     |        | 06.12.2024 | Tryb rysunku<br>1:25           |
| Sprawdzający                                                                                     | mgr inż. TOMASZ KUJŃSKI<br>NBGP-V-7342/3/90/98<br>DOŚ/IS/1421/01                     |        | 06.12.2024 | PRZEKRÓJ A-A<br>WĘZŁA CIEPŁEGO |
| Opracowanie                                                                                      | mgr inż. ANDRZEJ ŚWIERK                                                              |        | 06.12.2024 |                                |