



PRZEKRÓJ A-A
SKALA 1:25

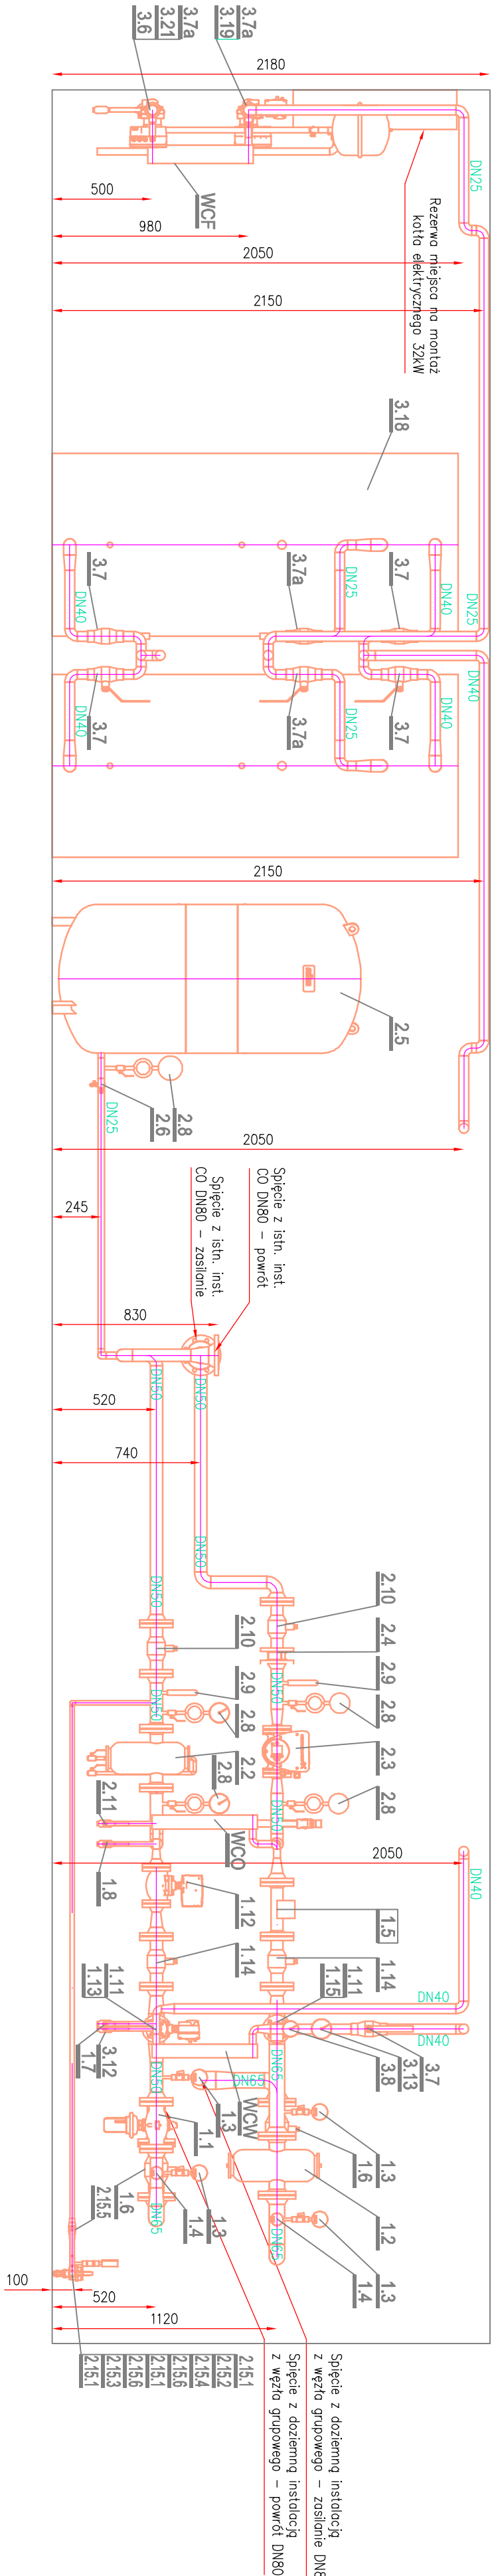

PRZEKRÓJ B-B
SKALA 1:25

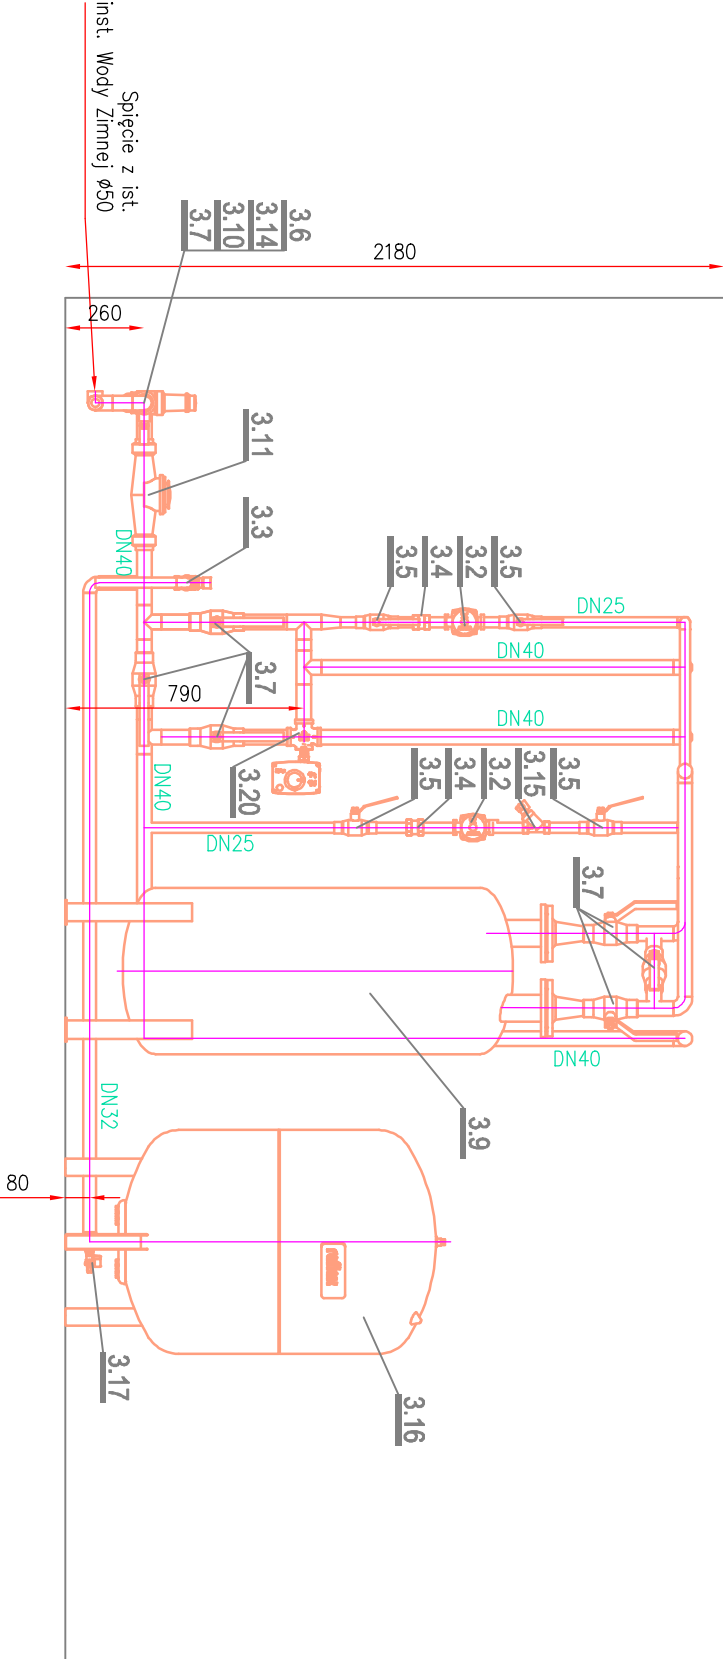

Zbigniew Komor Usługi Projektowe ul.Posejsko 13/19 Webtrzych: NIP 886 128 62 61 tel. 606 127 976			
Investor S.M. Górnik w Nowej Rudzie	Tenot Przebudowa węzła ciepłowniczego w budynku OSIEDLE WOJSKA POLSKIEGO 9 NOWA RUDA-SŁUPCIEC	Nr projektu 4	
Projektant mgr inż. ZBIGNIEW KOMAR DOB/IS/1539/01	Podpis	Data 06.12.2024	Tytuł projektu PRZEKRÓJ A-A; B-B WĘZŁA CIEPŁNIEGO
Sprawdzający mgr inż. TOMASZ KUJAWSKI DOB/IS/1421/01			
Opracowanie mgr inż. ANDRZEJ ŚWIERK			