


AKSONOMETRIA 1 WĘZŁA CIEPLNEGO
OSIEDLE WOJSKA POLSKIEGO 10
SKALA 1:30

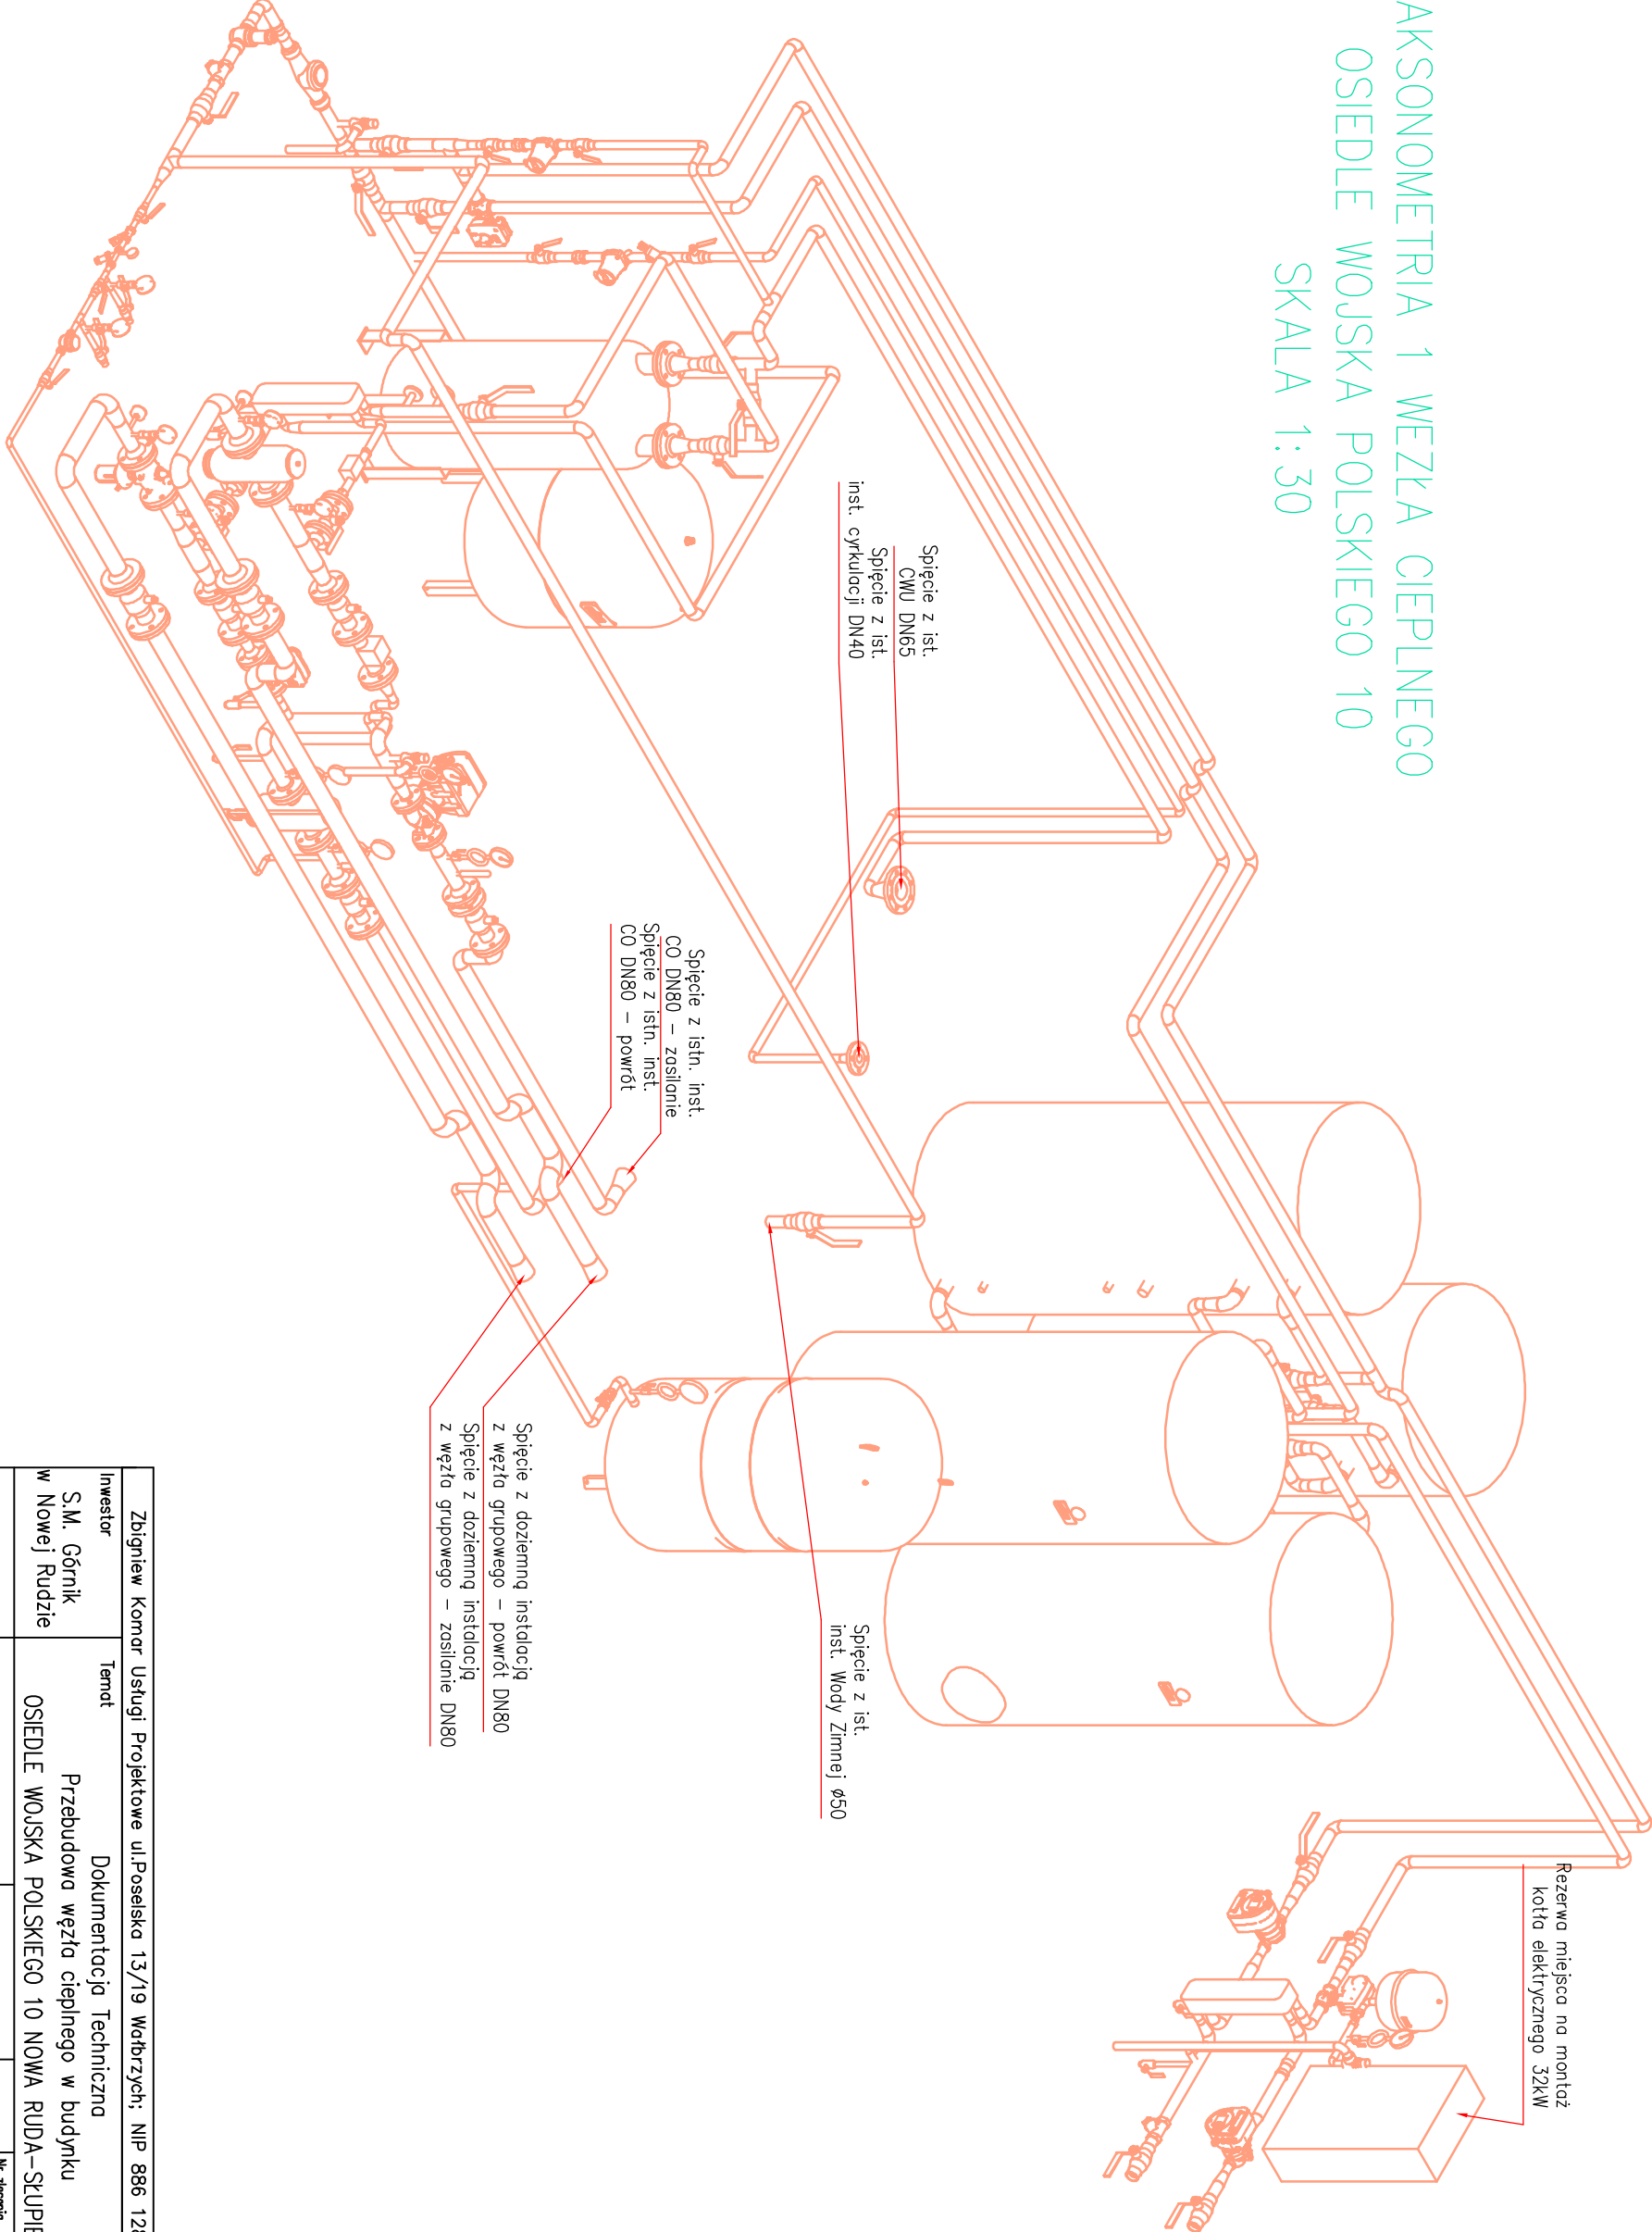

Zbigniew Komar Usługi Projektowe ul. Posejska 13/19 Wąbrzych; NIP 886 128 62 61 tel. 606 127 976			
Investor	Temat	Nr rysunku	
S.M. Górnik w Nowej Rudzie	Dokumentacja Techniczna Przebudowa węzła ciepłego w budynku OSIEDLE WOJSKA POLSKIEGO 10 NOWA RUDA-SŁUPIEC	5	
	Imię, Nazwisko, nr uprawnień	Podpis	Data
Projektant	mgr inż. ZBIGNIEW KOMAR NBGP-V-7342/3/44/97 DOŚ/IS/1539/01		06.12.2024
Sprawdzający	mgr inż. TOMASZ KUJŃSKI NBGP-V-7342/3/90/98 DOŚ/IS/1421/01		06.12.2024
Opracowanie	mgr inż. ANDRZEJ ŚWIERK		06.12.2024
		Nr zlecenia	Podziałka
			1:30
AKSONOMETRIA 1 WĘZŁA CIEPLNEGO			