


AKSONOMETRIA 1 WEZŁA CIEPLNEGO
OSIEDLE WOJSKA POLSKIEGO 13
SKALA 1:25

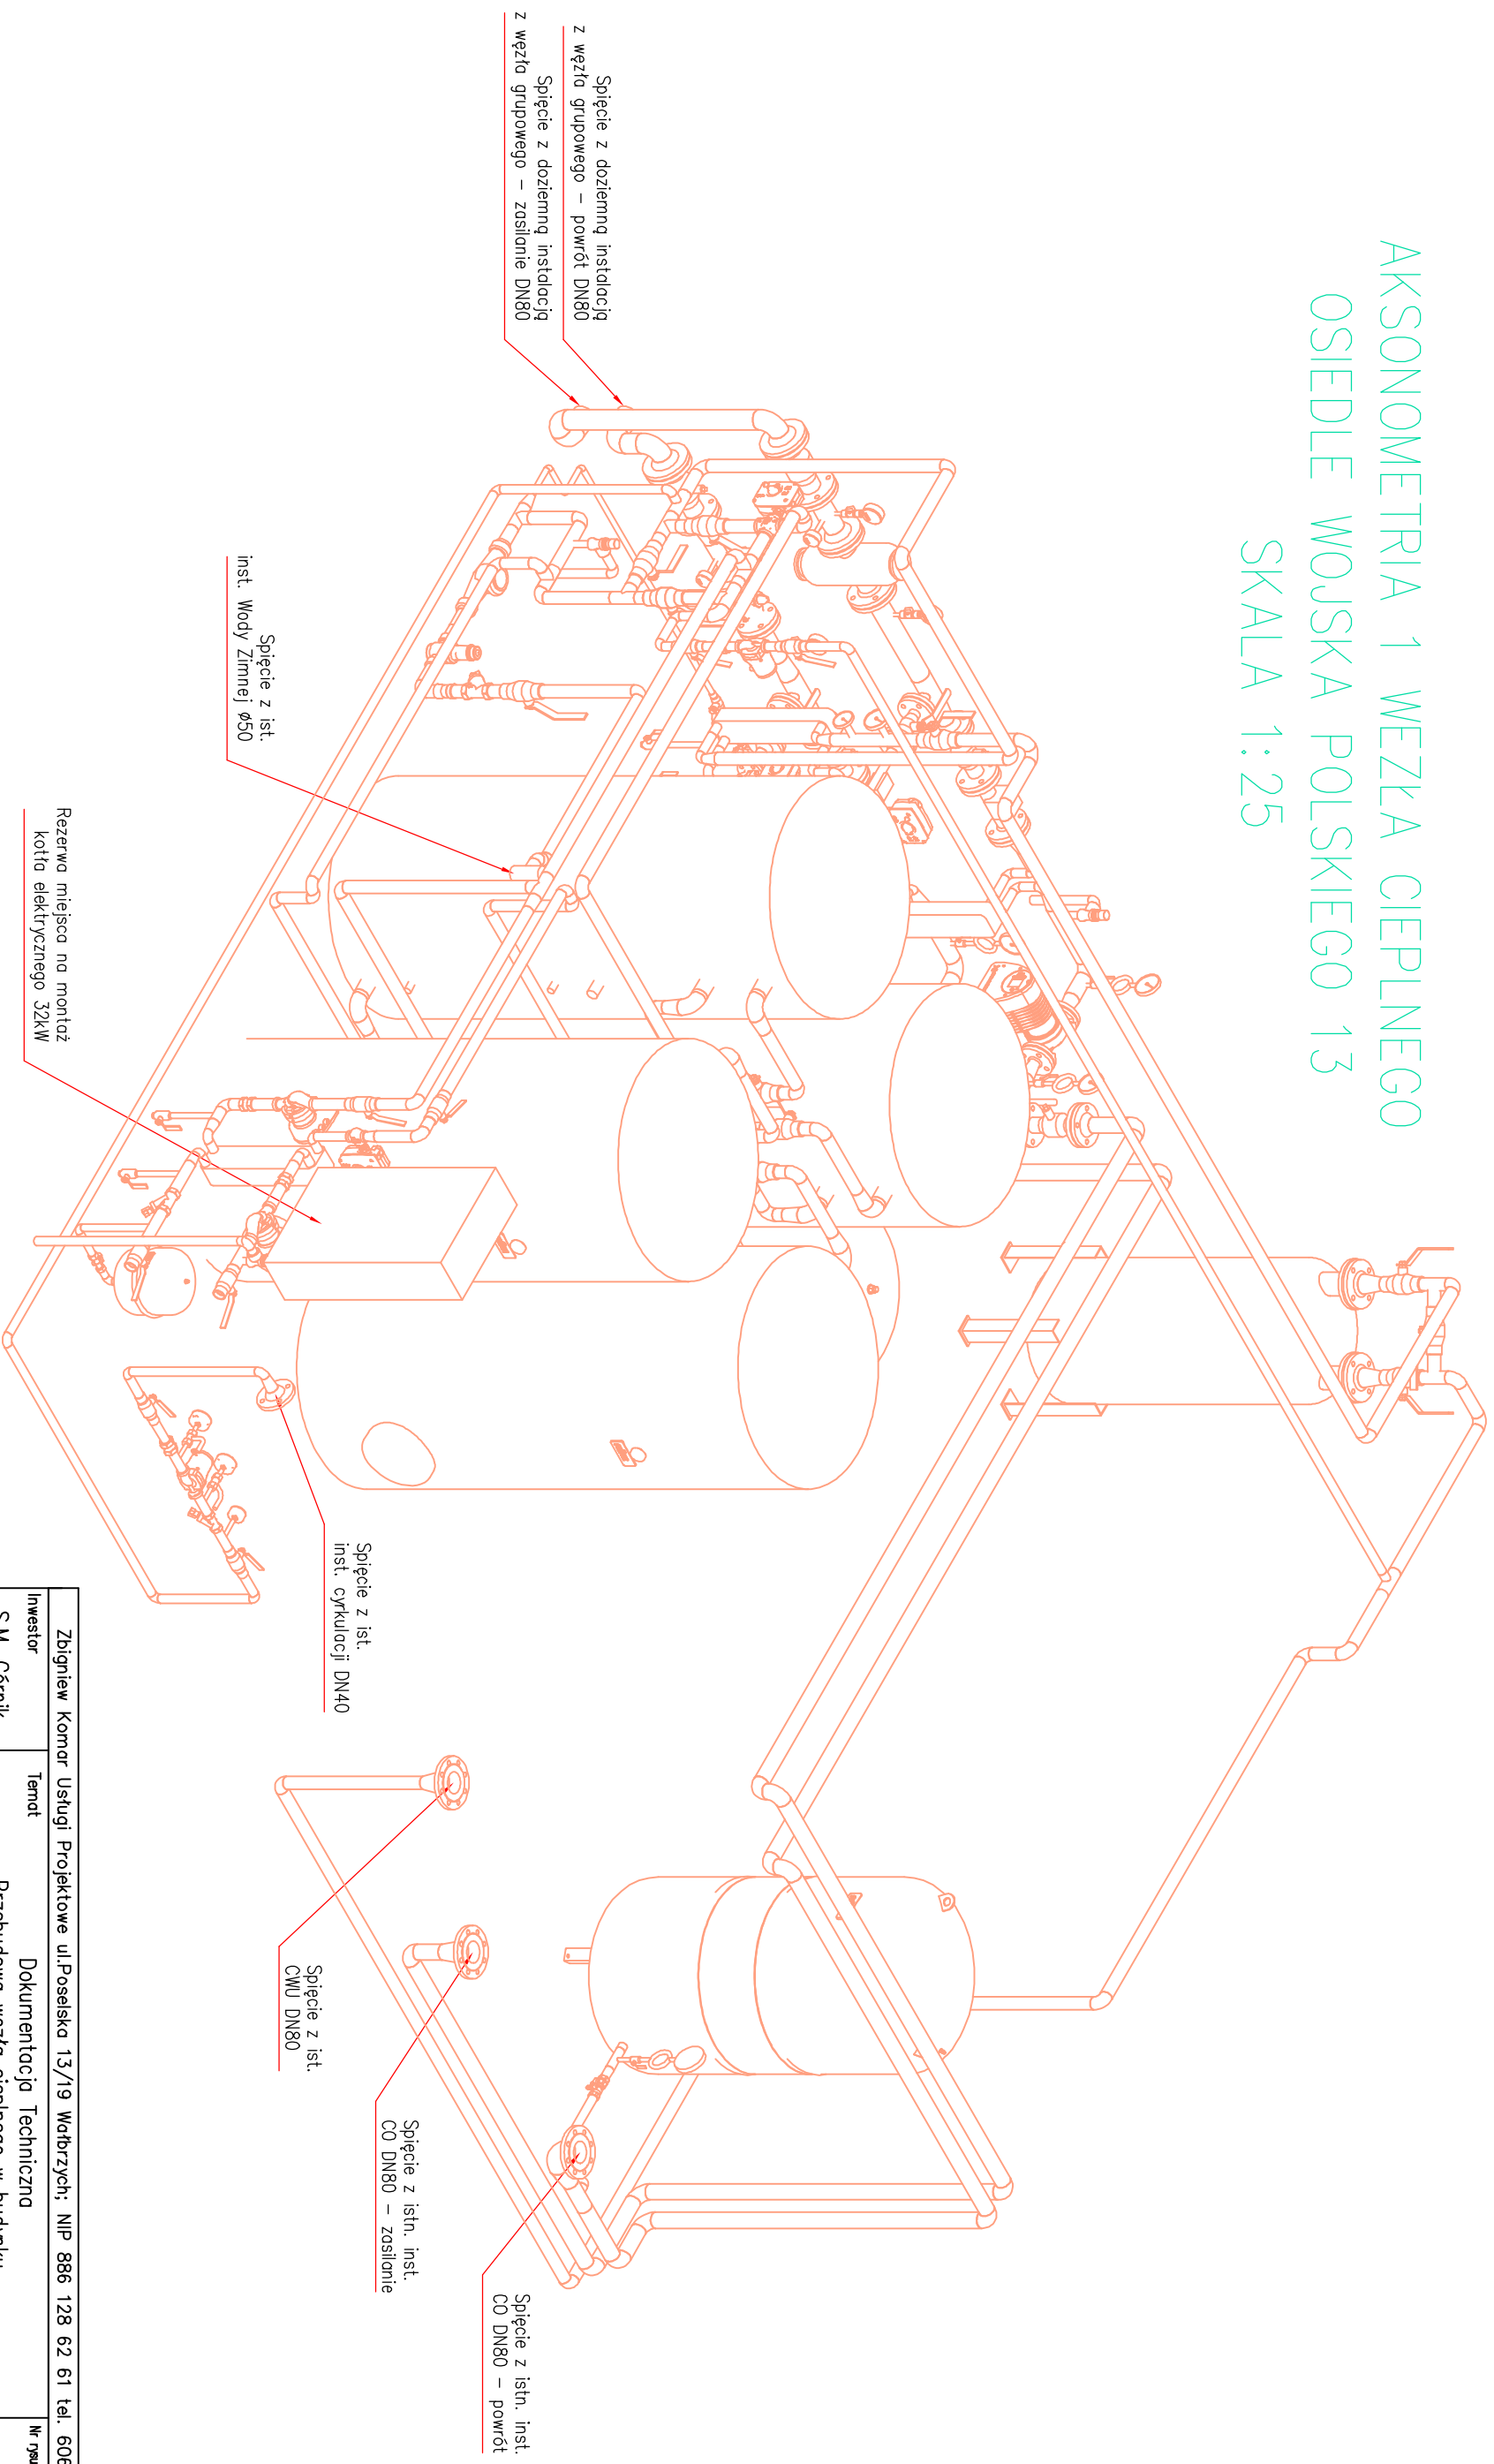

Zbigniew Komar Usługi Projektowe ul.Poselska 13/19 Wałbrzych; NIP 886 128 62 61 tel. 606 127 976			
Investor S.M. Górnik w Nowej Rudzie	Temat Dokumentacja Techniczna Przebudowa węzła ciepłego w budynku OSIEDLE WOJSKA POLSKIEGO 13 NOWA RUDA-SŁUPIEC	Nr rysunku 5	
	Imię, Nazwisko, nr uprawnień	Podpis	Data
Projektant	mgr inż. ZBIGNIEW KOMAR NBGP-V-7342/3/44/97 DOŚ/IS/15.39/01		06.12.2024
Sprawdzający	mgr inż. TOMASZ KUŁIŃSKI NBGP-V-7342/3/90/98 DOŚ/IS/1421/01		06.12.2024
			06.12.2024
Opracowanie	mgr inż. ANDRZEJ ŚWIERK		06.12.2024