


PRZEKRÓJ A-A
SKALA 1:25

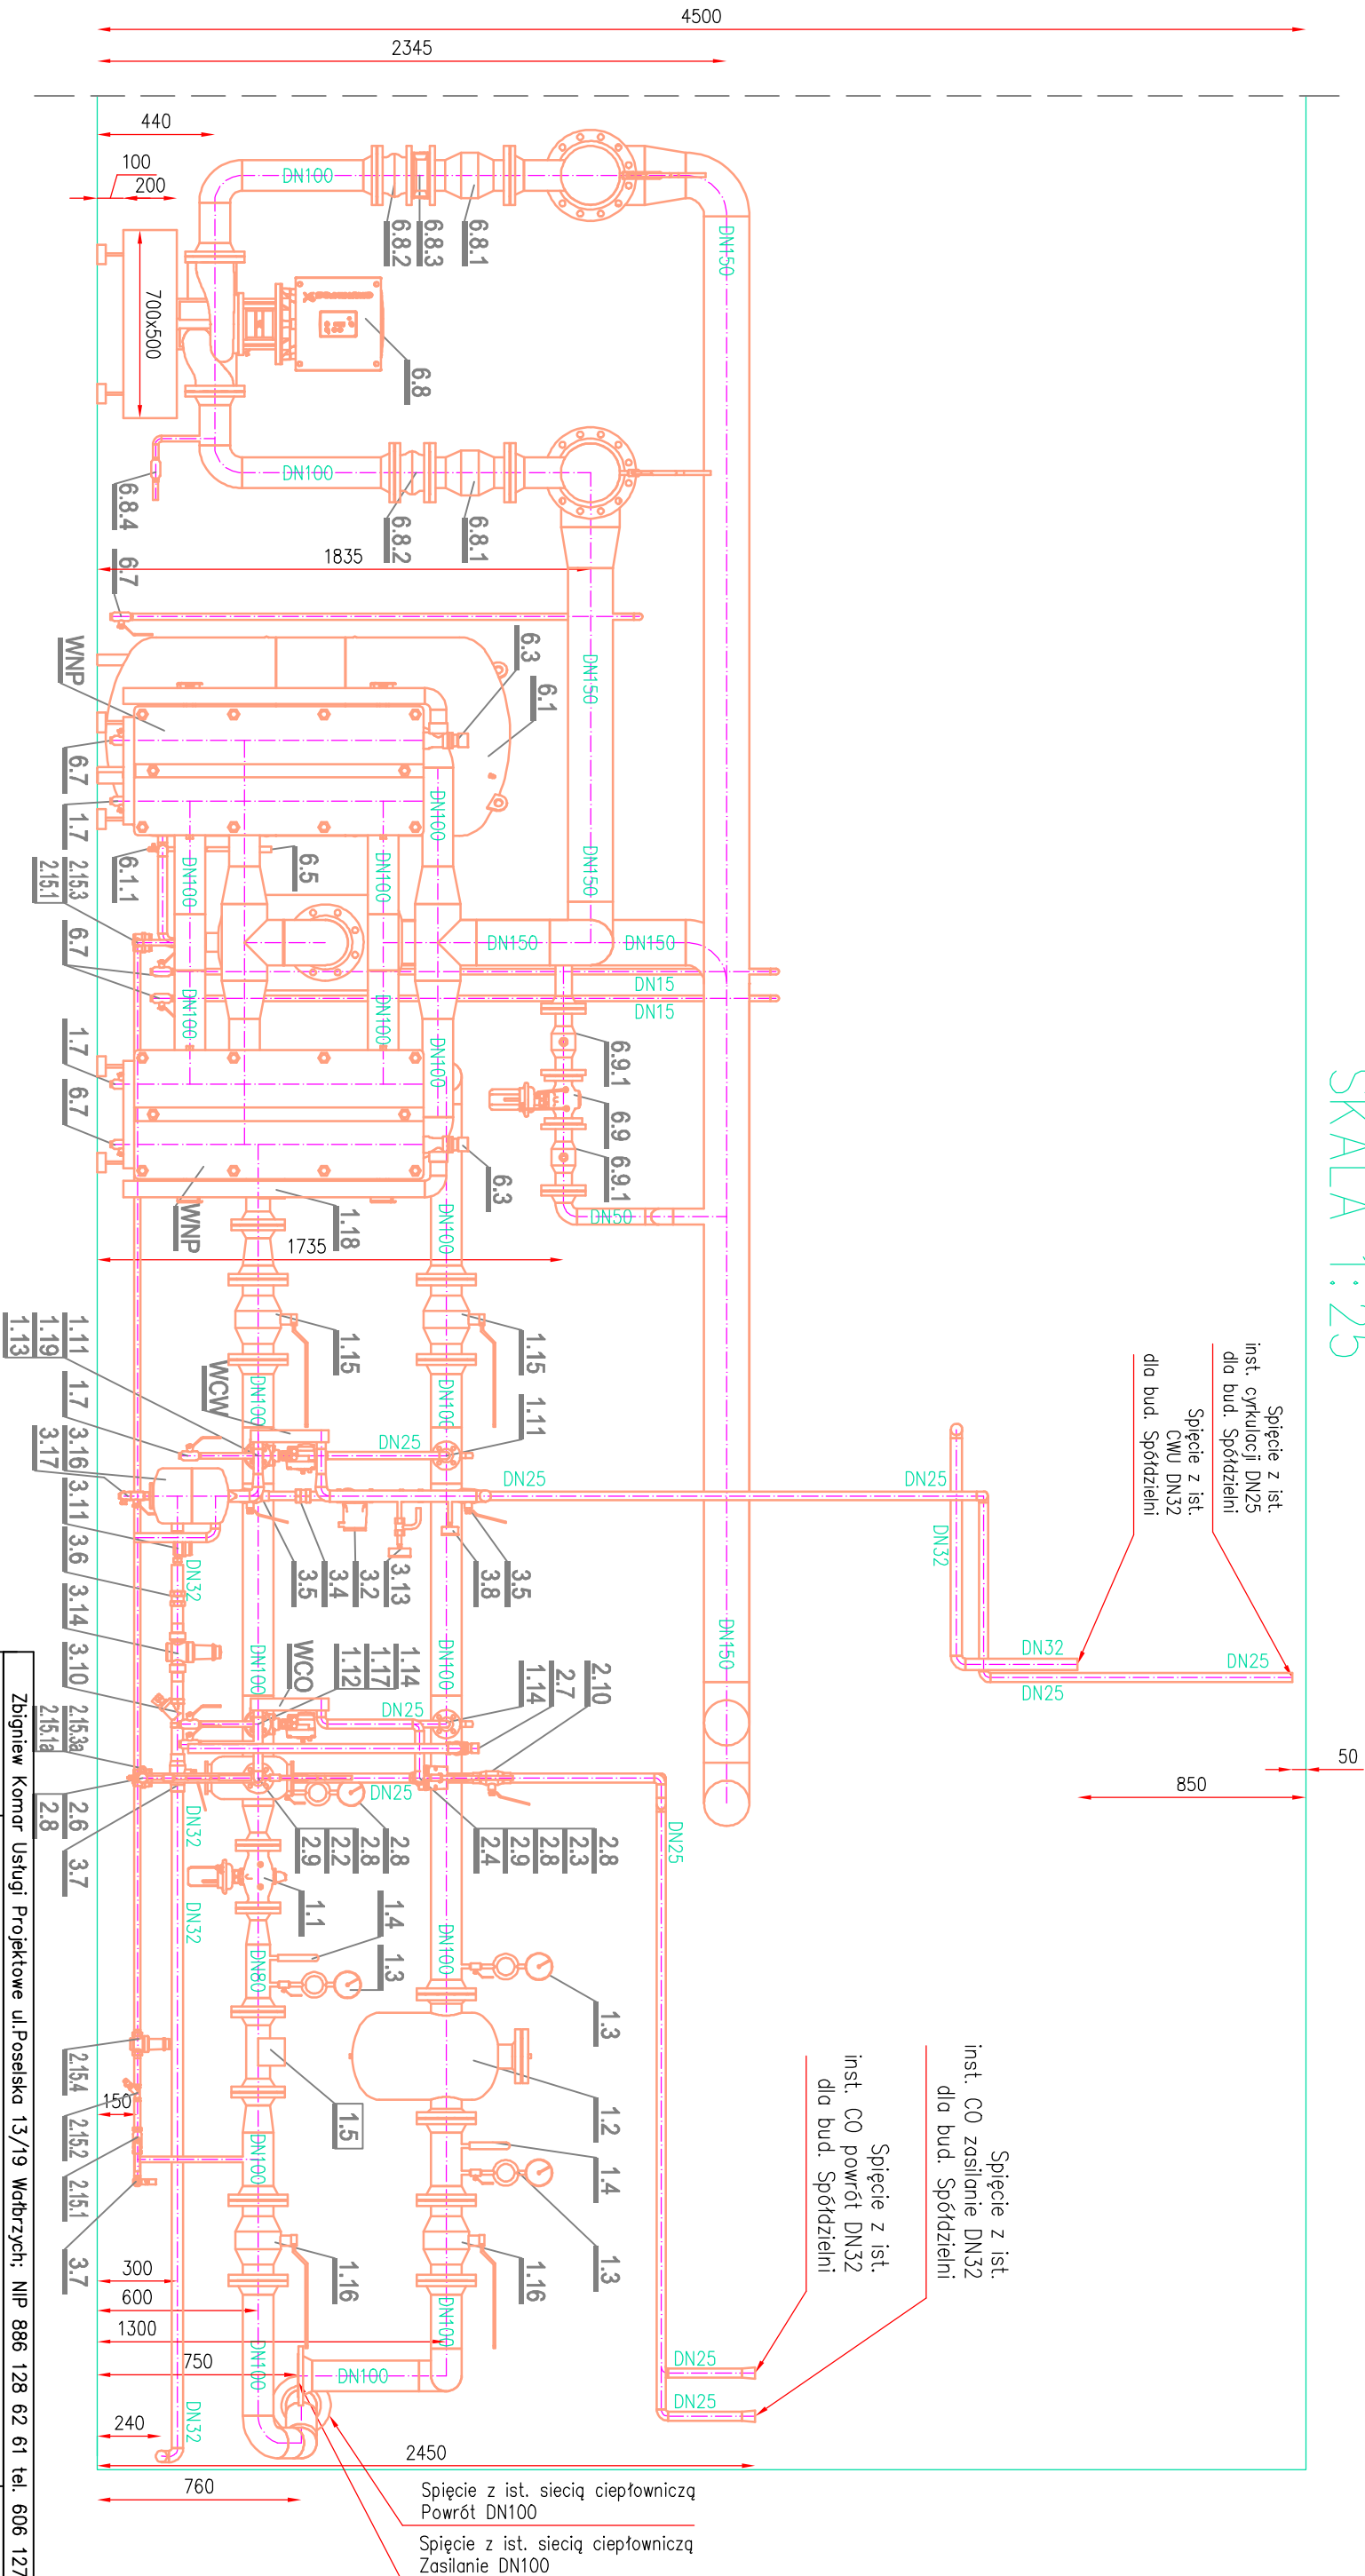

Zbigniew Konar Usługi Projektowe ul.Posejska 13/19 Wałbrzych; NIP 886 128 62 61 tel. 606 127 976				Nr rysunku	
Investor	Temat	Nr rysunku		5	
S.M. Górnik w Nowej Rudzie	Przebudowa węzła cieplnego w budynku OSIEDLE WOJSKA POLSKIEGO 8A NOWA RUDA-SŁUPIEC	Nr rysunku		1:25	
Projektant	Imię, Nazwisko, nr uprawnień	Podpis	Data	Nr zlecenia	
mgr inż. ZBIGNIEW KONAR NBGP-V-7342/3/44/97 DOŚ/IS/1539/01			06.12.2024	Tytuł rysunku	
Sprawdzący	mgr inż. TOMASZ KULIŃSKI NBGP-V-7342/3/90/98 DOŚ/IS/1421/01		06.12.2024	PRZEKRÓJ A-A WĘZŁA CIEPLNEGO	
Opracowanie	mgr inż. ANDRZEJ ŚWIEREK		06.12.2024		