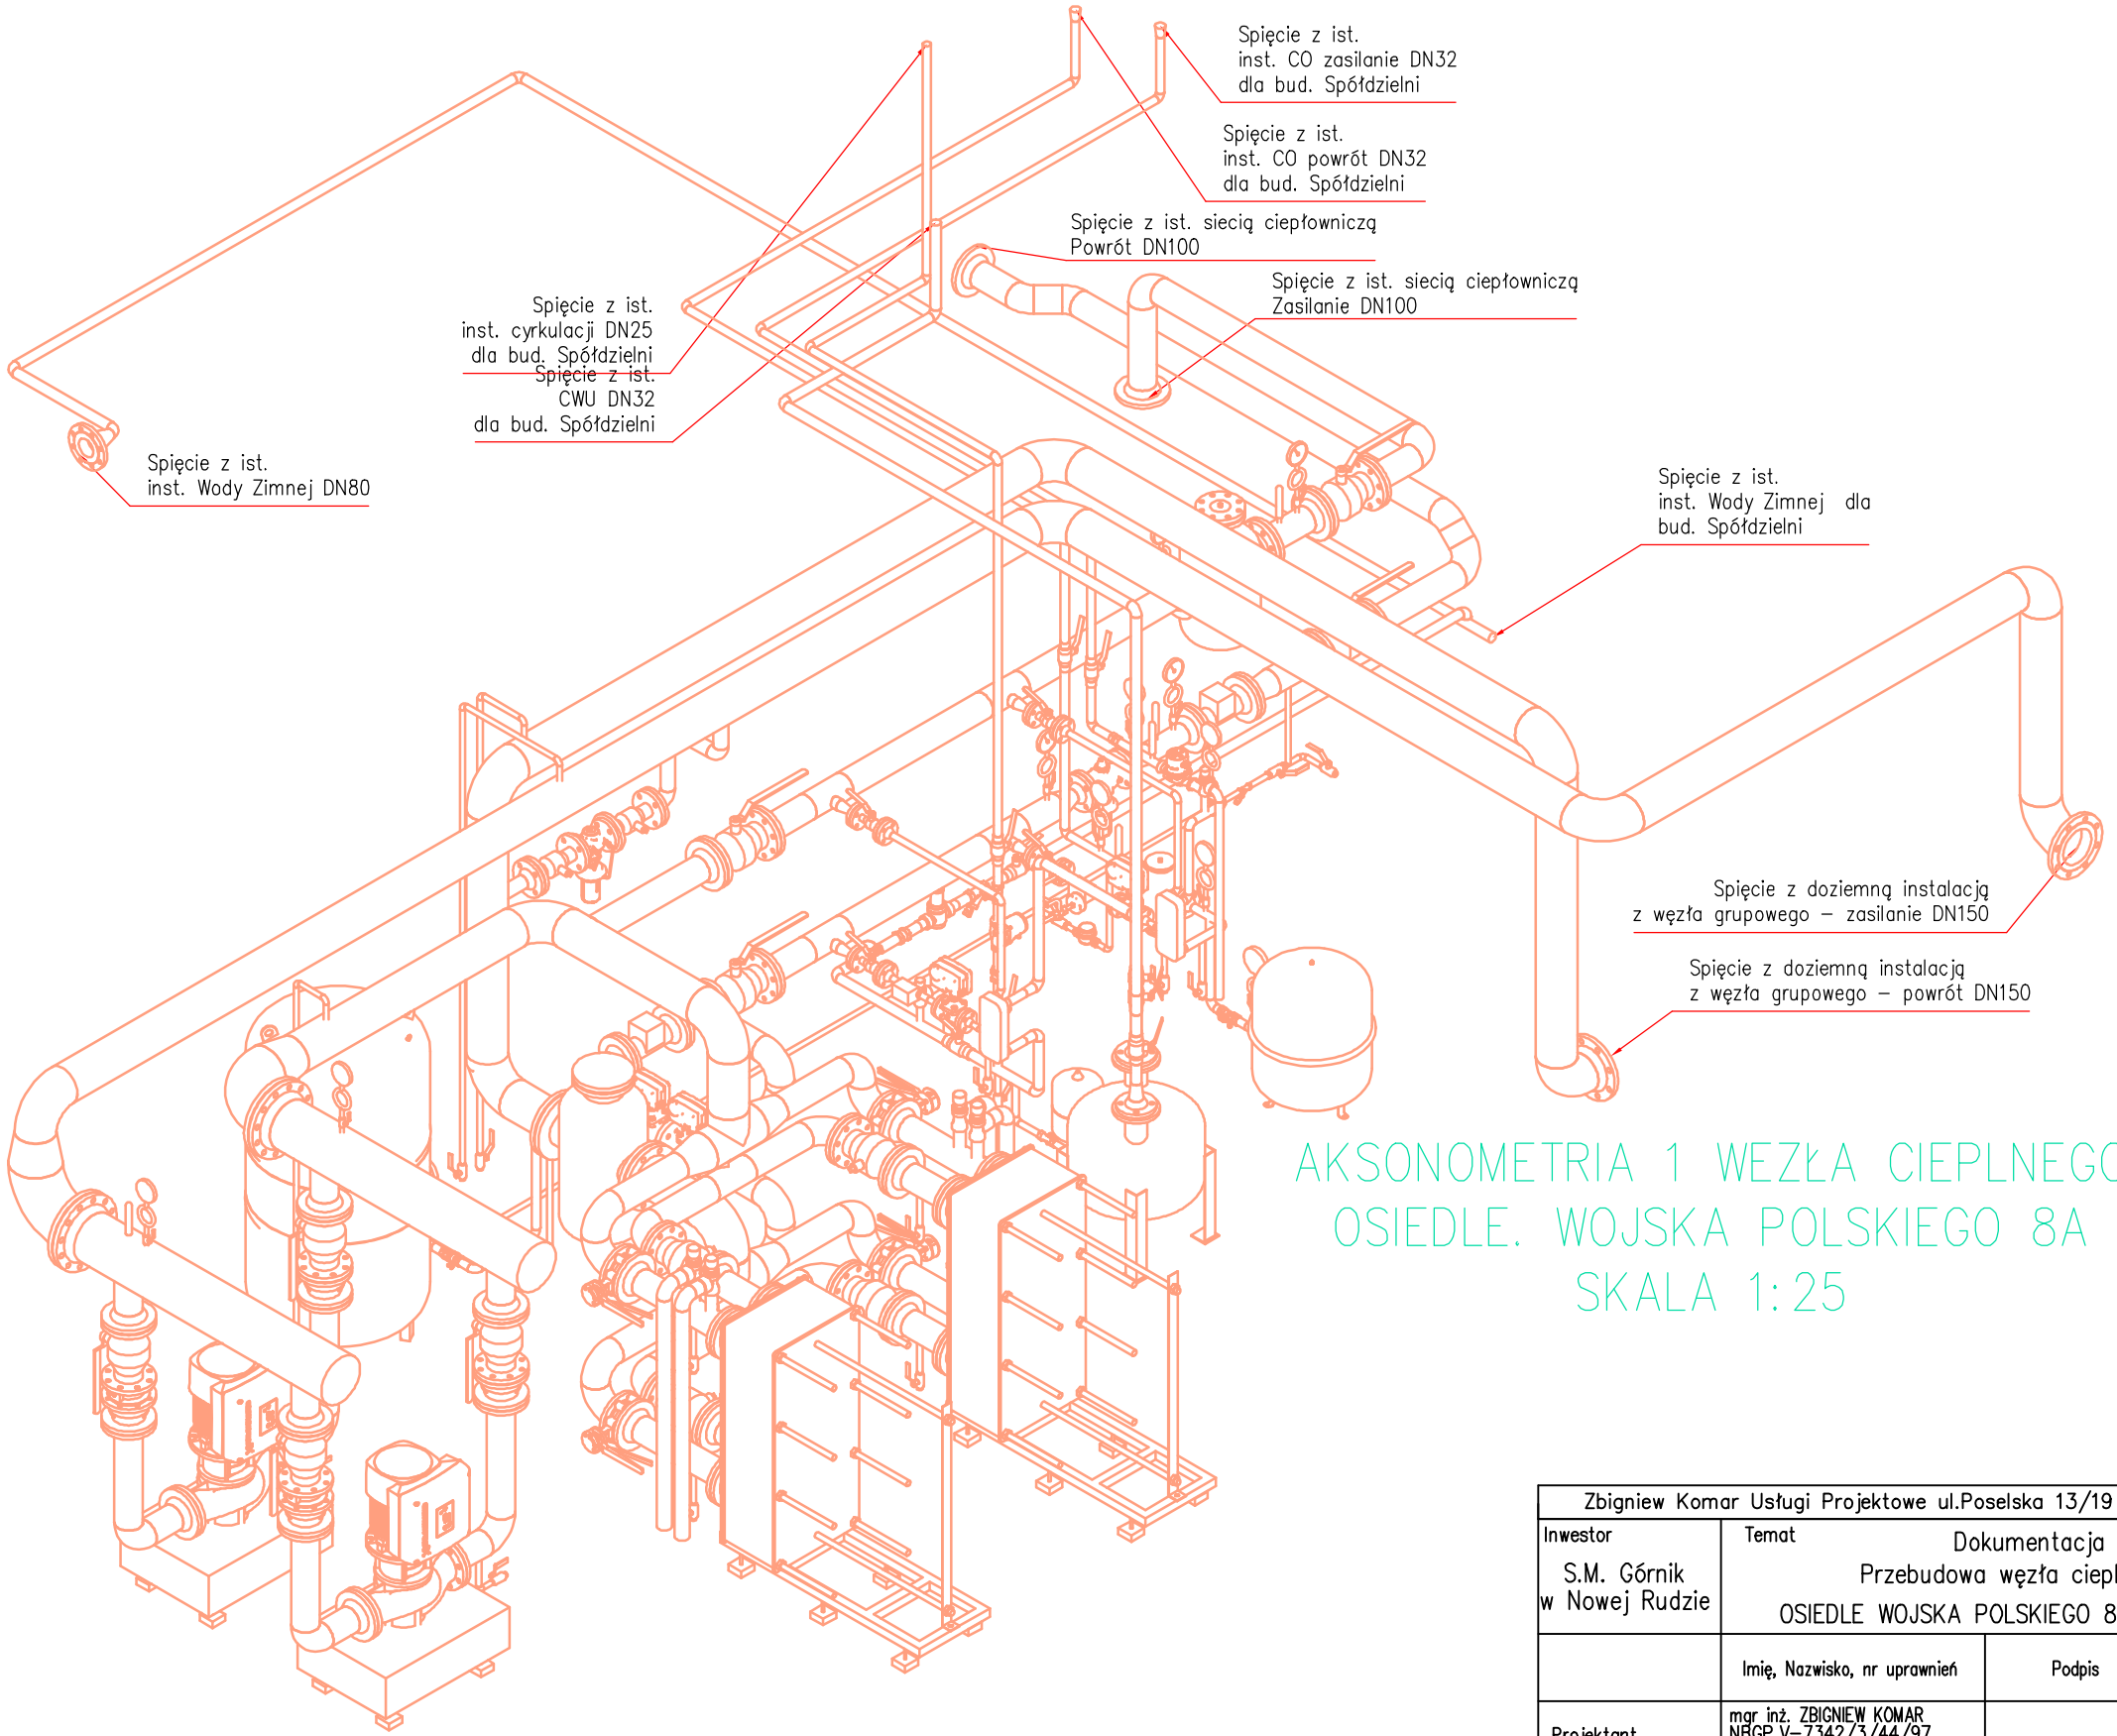

AKSONOMETRIA 1 WEZŁA CIEPLNEGO
OSIEDLE. WOJSKA POLSKIEGO 8A
SKALA 1:25

Zbigniew Komar Usługi Projektowe ul.Poselska 13/19 Wałbrzych; NIP 886 128 62 61 tel. 606 127 976					
Inwestor S.M. Górnik w Nowej Rudzie	Temat Dokumentacja Techniczna Przebudowa węzła cieplnego w budzynku OSIEDLE WOJSKA POLSKIEGO 8A NOWA RUDA–SŁUPIEC				Nr rysunku 6
	Imię, Nazwisko, nr uprawnień	Podpis	Data	Nr zlecenia	Podziałka 1:30
Projektant	mgr inż. ZBIGNIEW KOMAR NBGP.V–7342/3/44/97 DOŚ/IS/1539/01		06.12.2024	Tytuł rysunku AKSONOMETRIA 1 WĘZŁA CIEPLNEGO	
Sprawdzający	mgr inż. TOMASZ KULIŃSKI NBGP.V–7342/3/90/98 DOŚ/IS/1421/01		06.12.2024		
Opracowanie	mgr inż. ANDRZEJ ŚWIERK		06.12.2024		