


AKSONOMETRIA 3 WĘZŁA CIEPLNEGO
OSIEDLE WOJSKA POLSKIEGO 11
SKALA 1:30

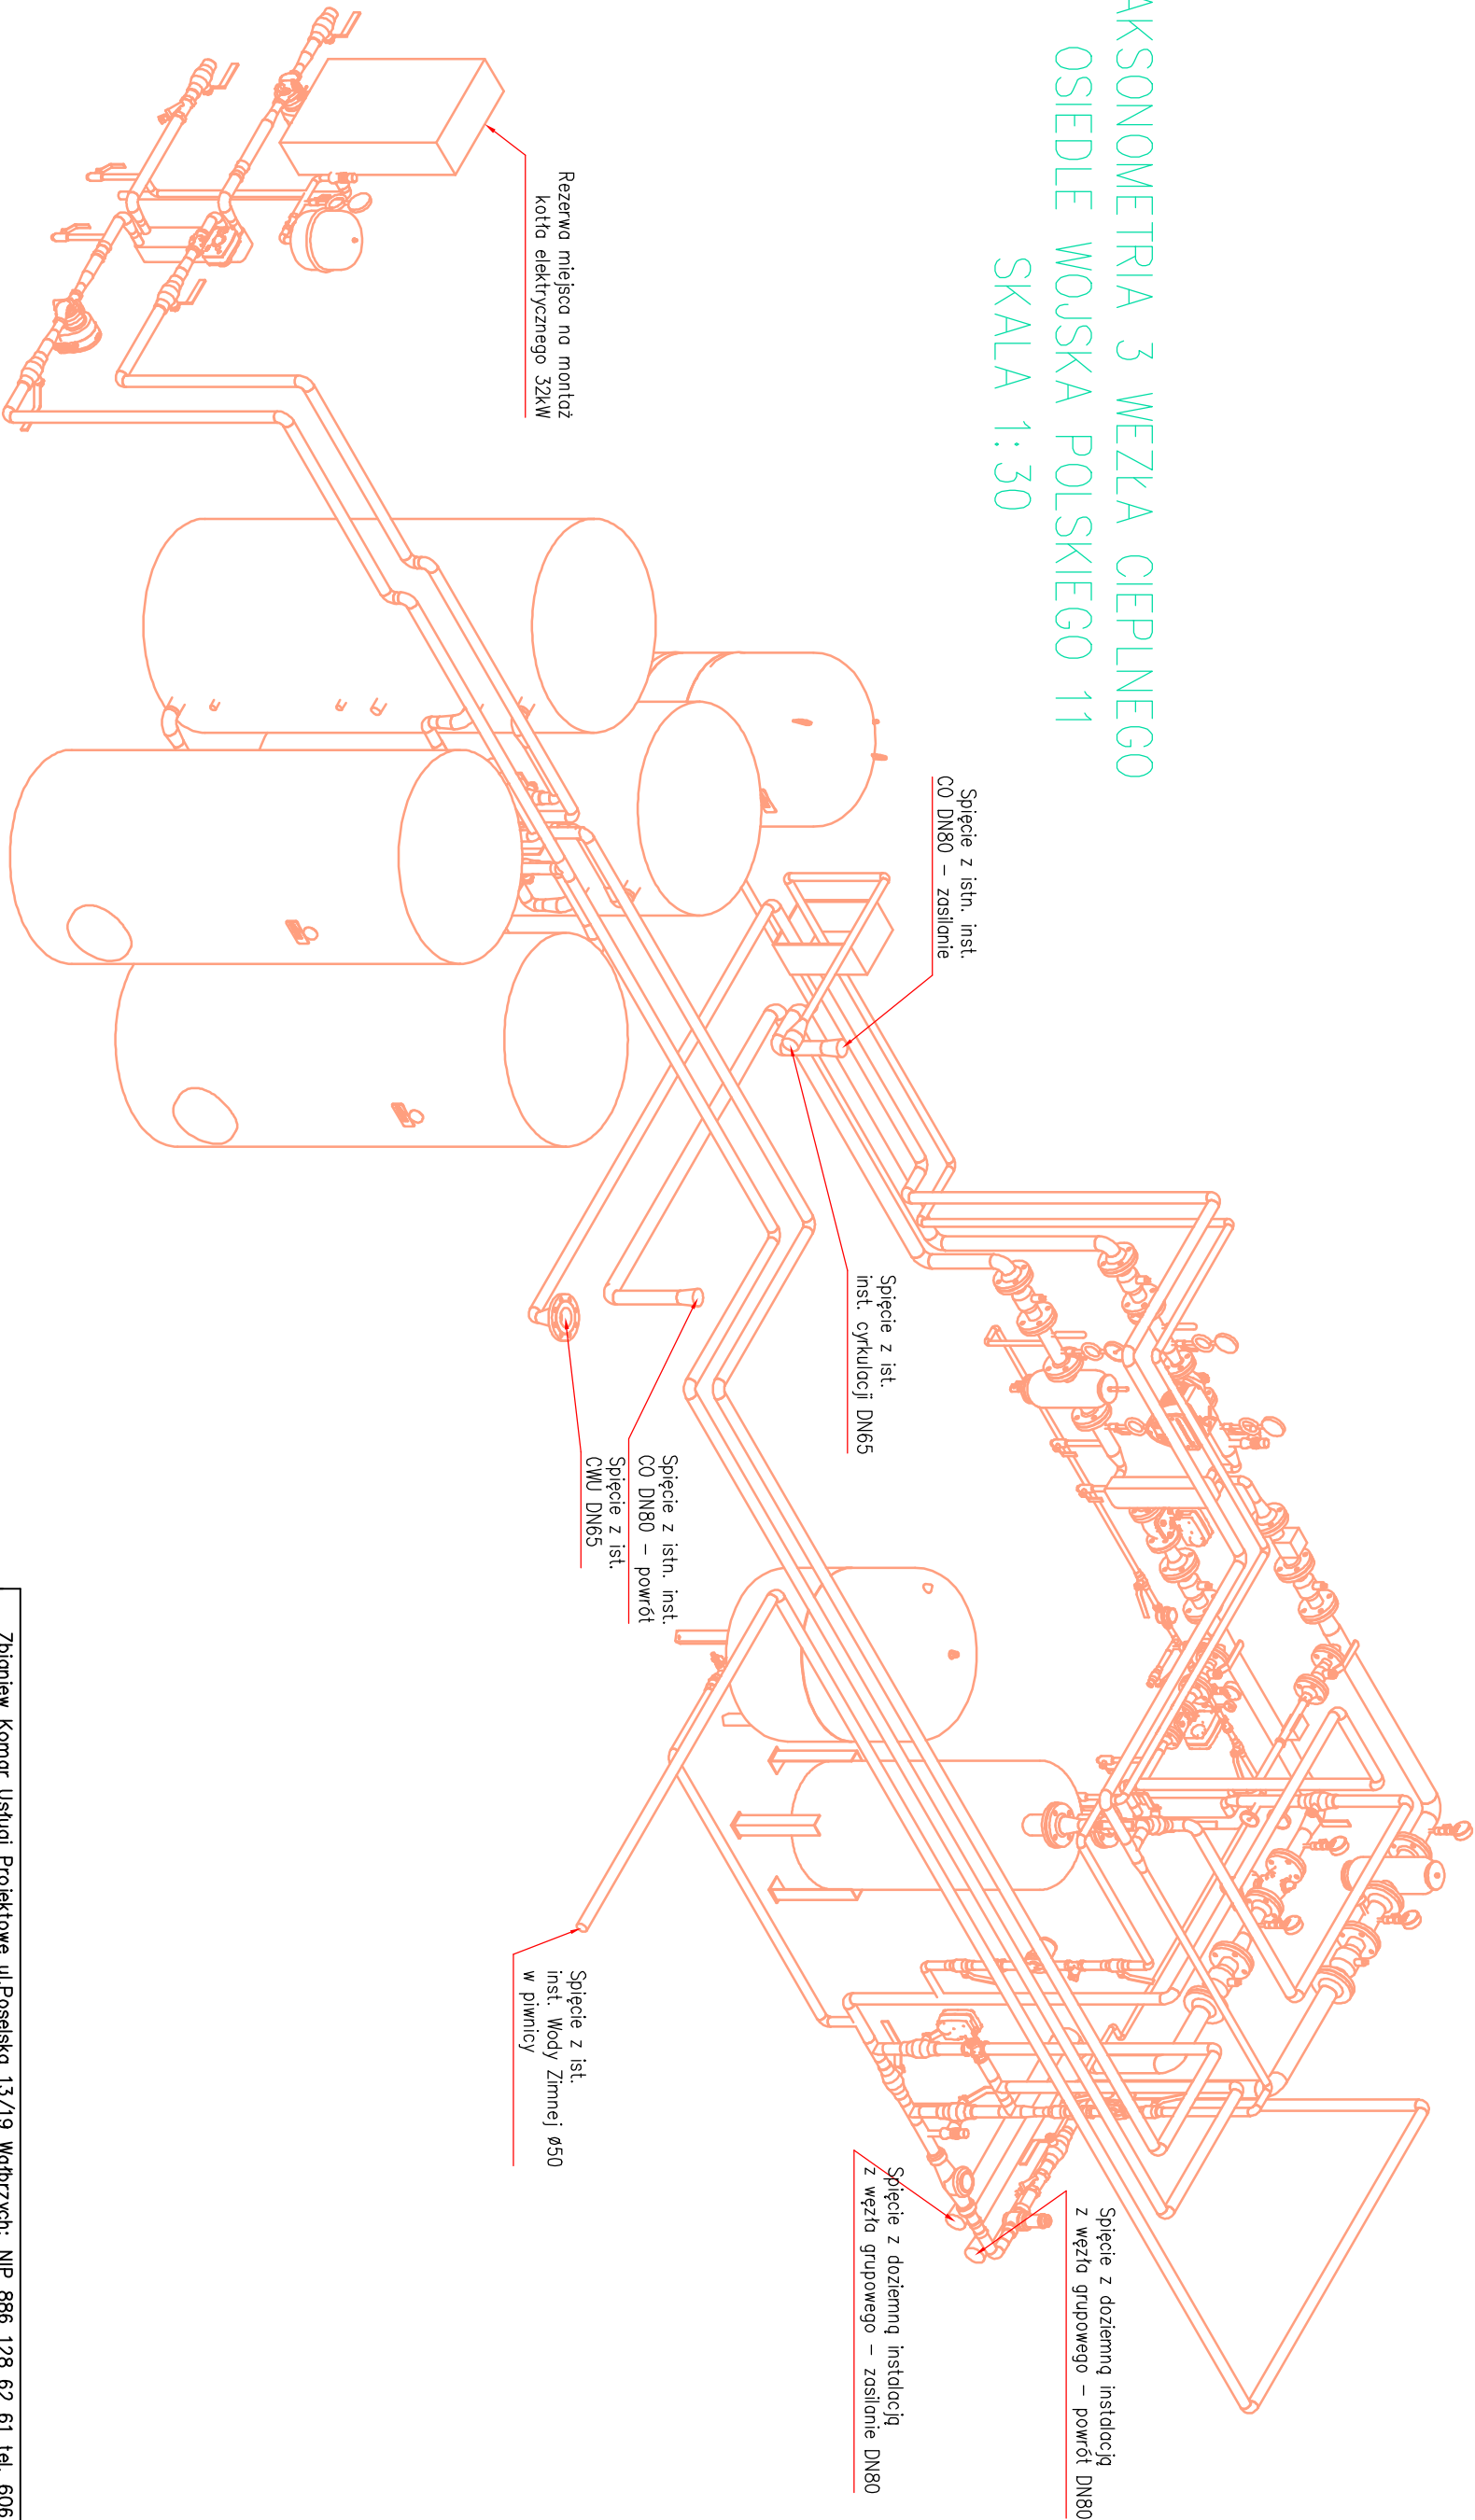

Zbigniew Komar Usługi Projektowe ul.Posejska 13/19 Wąbrzych; NIP 886 128 62 61 tel. 606 127 976				
Investor	Temat	Dokumentacja Techniczna		Nr rysunku
S.M. Górnik w Nowej Rudzie	Przebudowa węzła ciepłego w budynku OSIEDLE WOJSKA POLSKIEGO 11 NOWA RUDA-SŁUPIEC			7
	Imię, Nazwisko, nr uprawnień	Podpis	Data	Nr zlecenia
Projektant	mgr inż. ZBIGNIEW KOMAR NBGP-V-7342/3/44/97 DOŚ/IS/1539/01		06.12.2024	Tryb rysunku
Sprawdzający	mgr inż. TOMASZ KUJŃSKI NBGP-V-7342/3/90/98 DOŚ/IS/1421/01		06.12.2024	AKSONOMETRIA 3 WĘZŁA CIEPLNEGO
Opracowanie	mgr inż. ANDRZEJ ŚWIERK		06.12.2024	