


AKSONOMETRIA 3 WĘZŁA CIEPLNEGO
OSIEDLE WOJSKA POLSKIEGO 14
SKALA 1:25

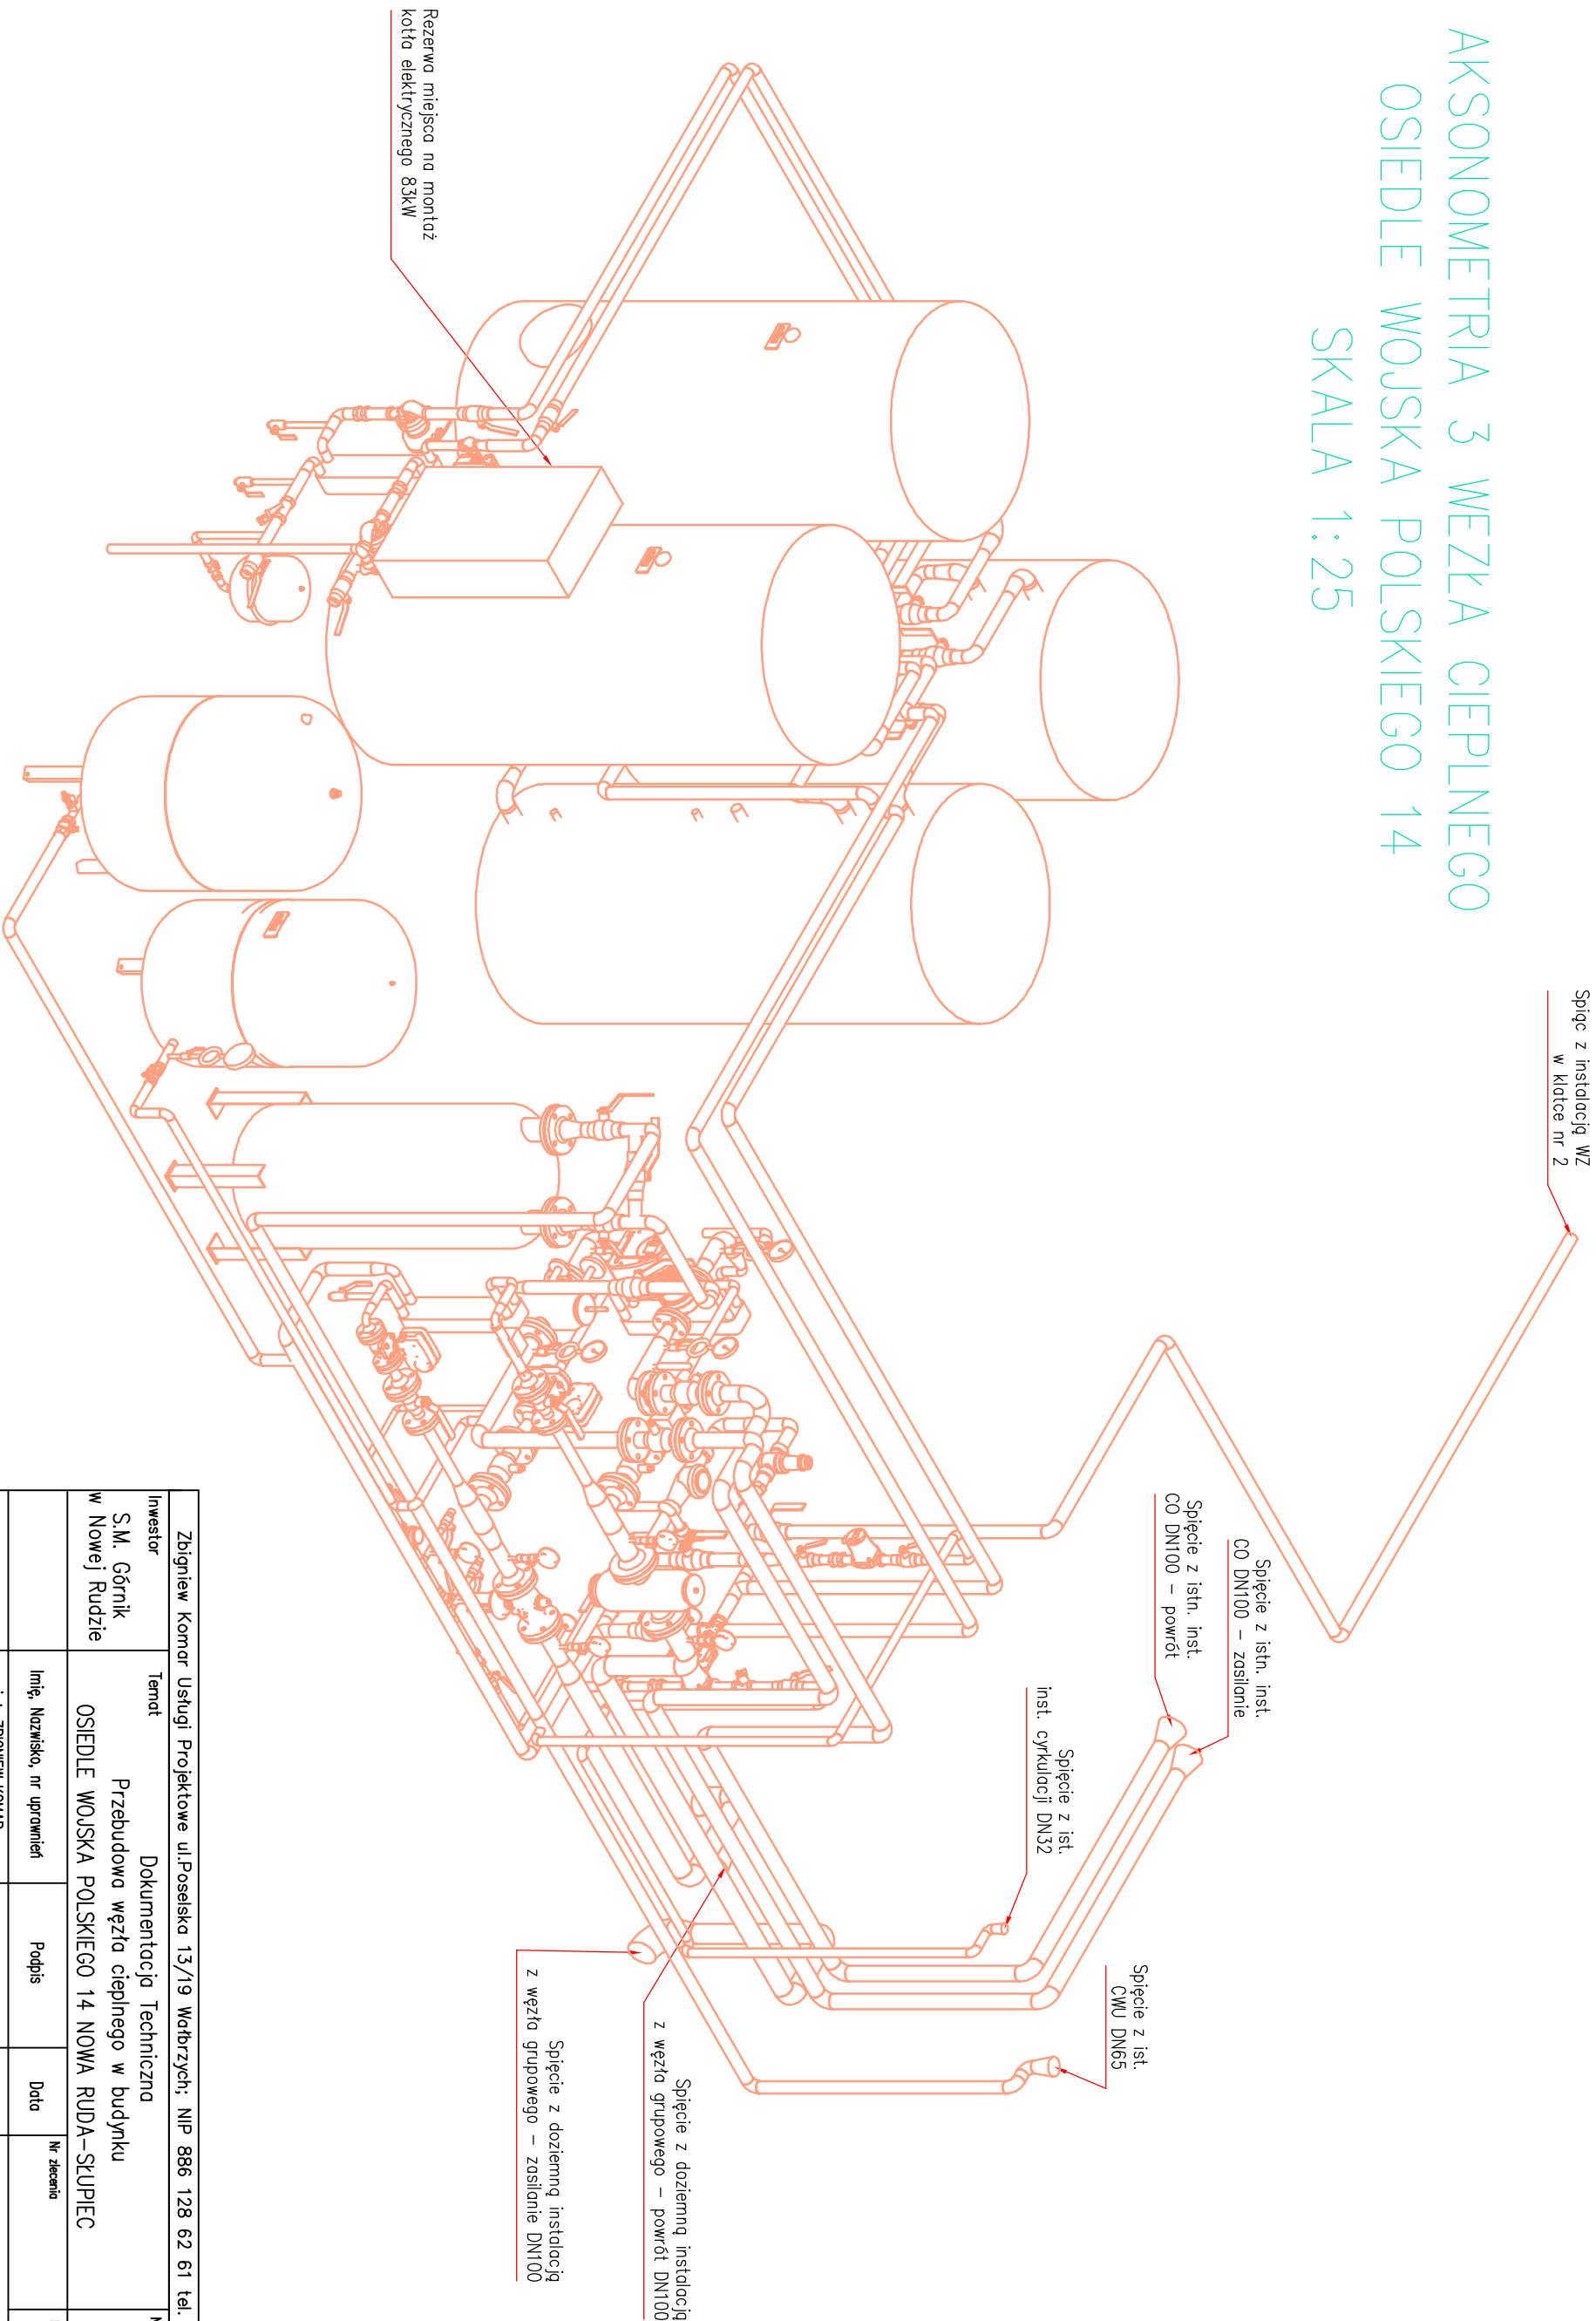

Zbigniew Komar Usługi Projektowe ul. Posejska 13/19 Wąbrzych; NIP 886 128 62 61 tel. 606 127 976			
Investor S.M. Górnik w Nowej Rudzie	Temat Przebudowa węzła cieplnego w budynku OSIEDLE WOJSKA POLSKIEGO 14 NOWA RUDA-SŁUPIEC	Nr rysunku 7	
Projektant mgr inż. ZBIGNIEW KOMAR NBGP-V-7342/3/44/97 DOŚ/IS/1539/01	Podpis	Data 06.12.2024	Nr zlecenia 1:25
Sprawdzający mgr inż. TOMASZ KUŁIŃSKI NBGP-V-7342/3/90/98 DOŚ/IS/1421/01		06.12.2024	
Opracowanie mgr inż. ANDRZEJ ŚWIERK		06.12.2024	AKSONOMETRIA 3 WĘZŁA CIEPLNEGO