


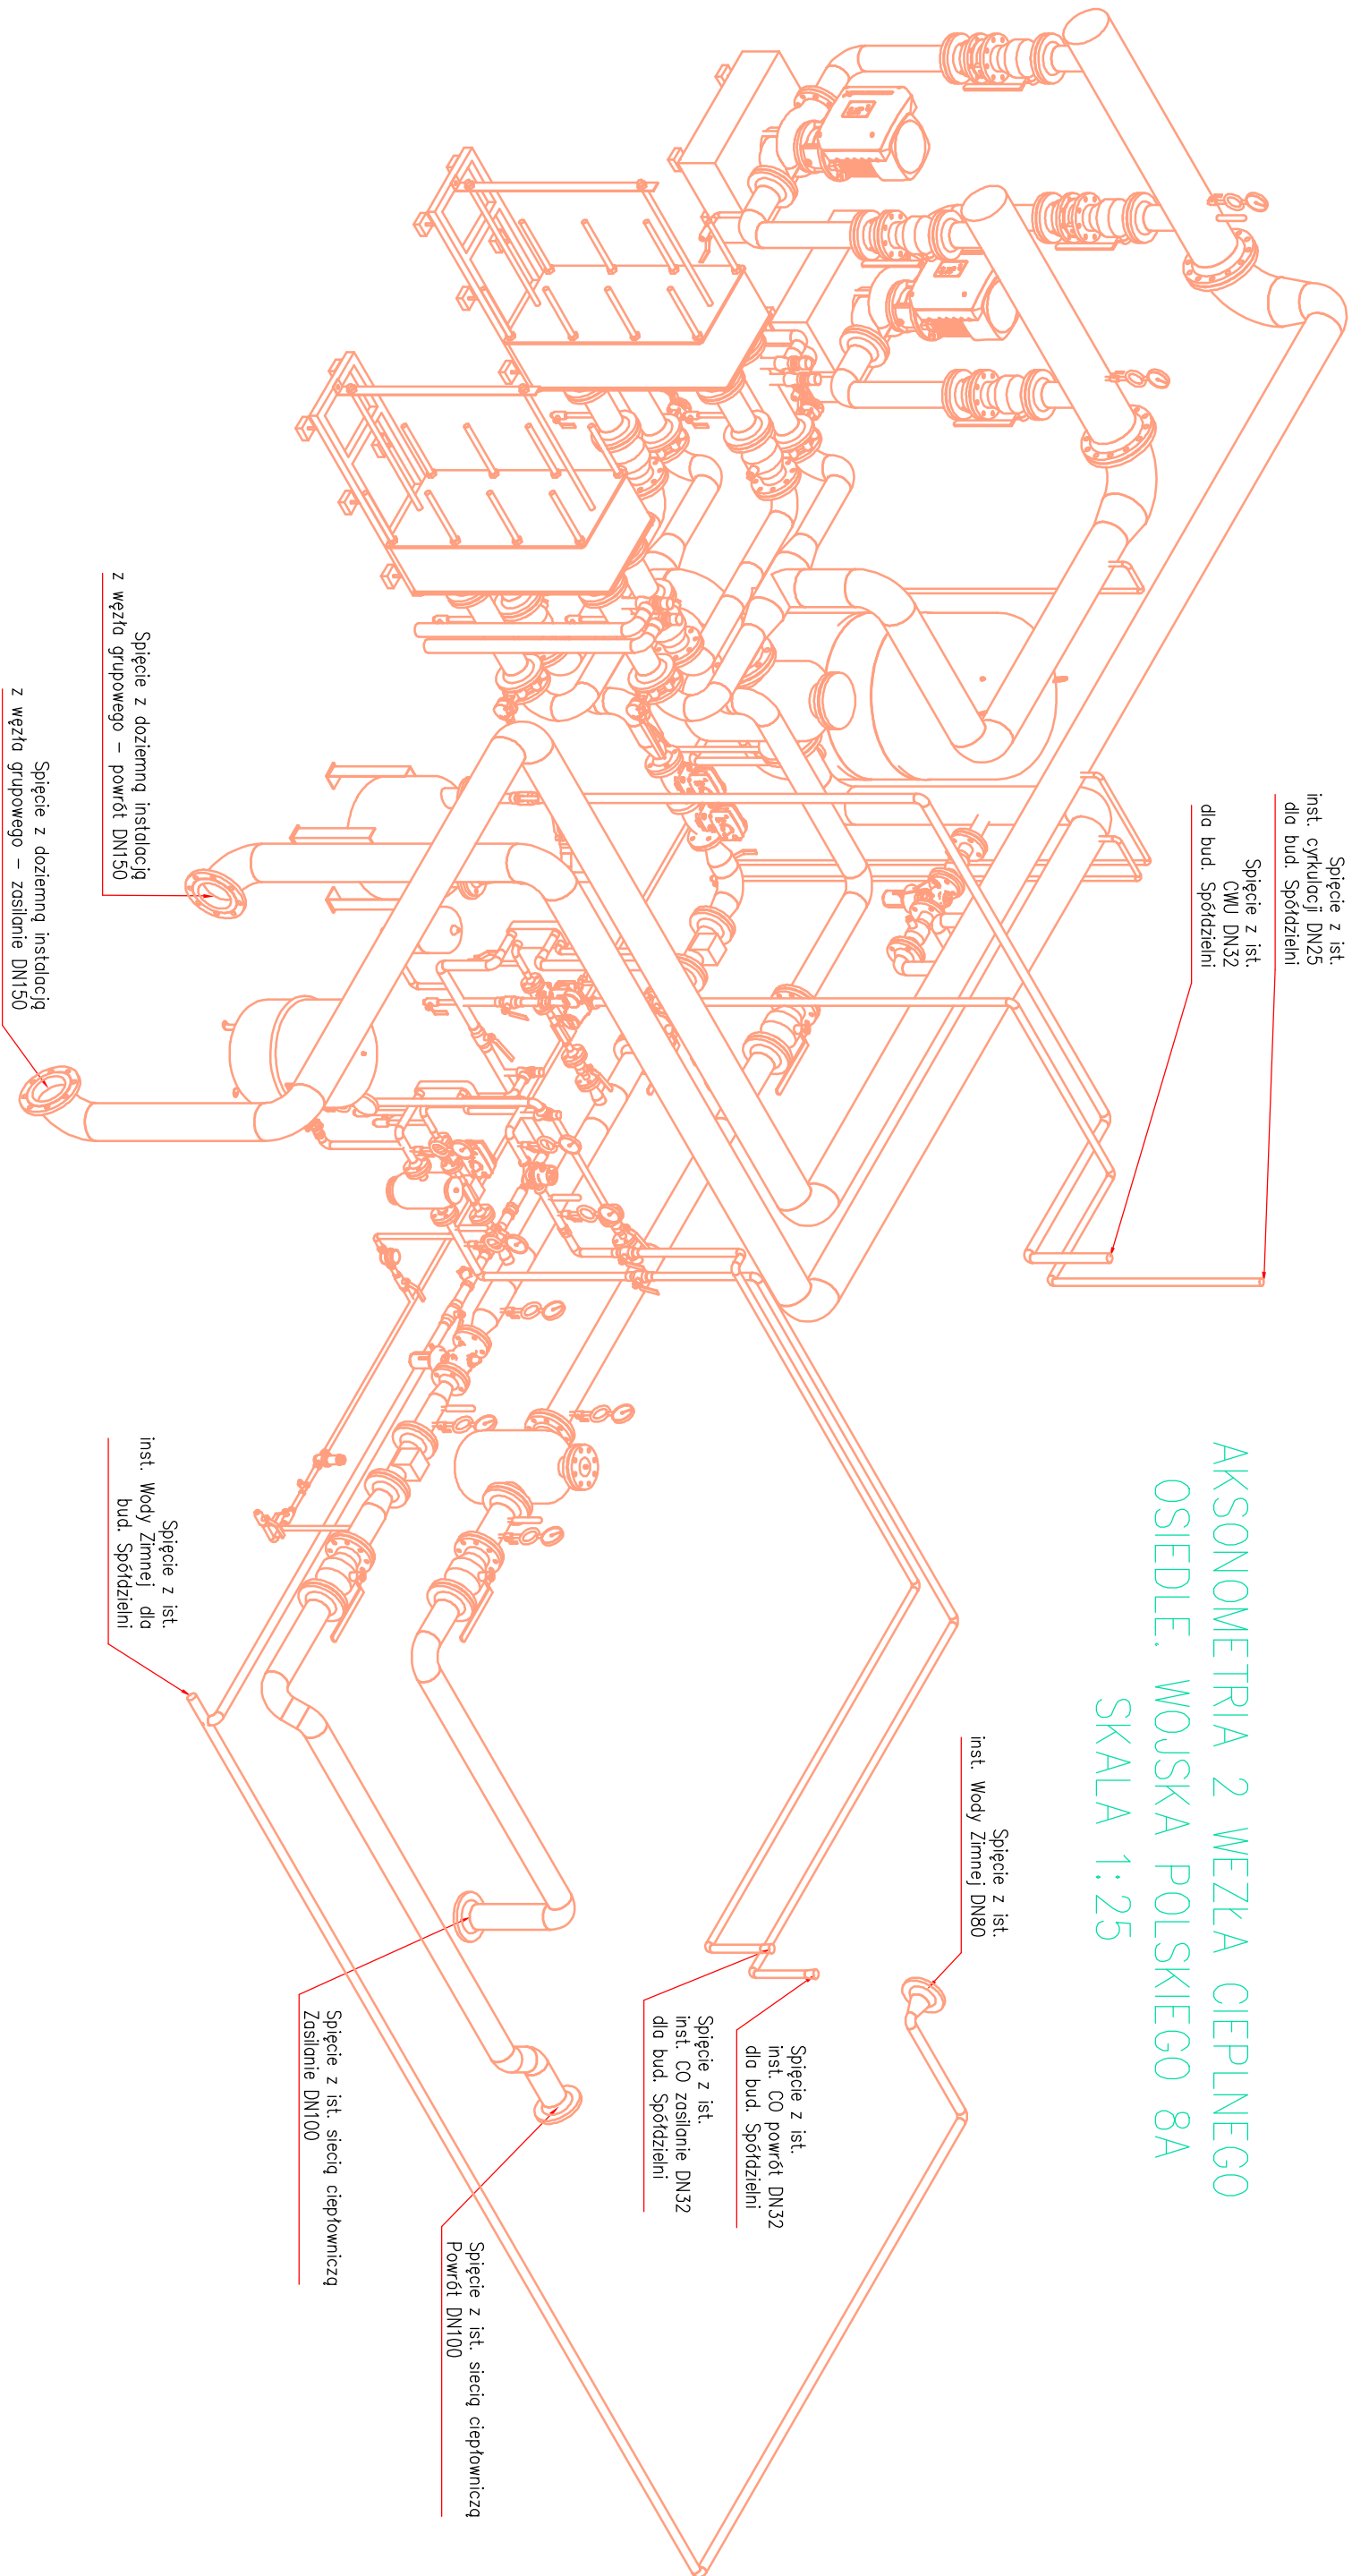

AKSONOMETRIA 2 WĘZŁA CIEPŁEGO
OSIEDLE. WOJSKA POLSKIEGO 8A
SKALA 1:25

Zbigniew Komar Usługi Projektowe ul.Posejska 13/19 Wałbrzych: NIP 886 128 62 61 tel. 606 127 976					
Investor	Temat	Dokumentacja Techniczna			Nr rysunku
S.M. Górnik w Nowej Rudzie	Przebudowa węzła ciepłego w budynku OSIEDLE WOJSKA POLSKIEGO 8A NOWA RUDA-SŁUPIEC				7
	Imię, Nazwisko, nr uprawnień	Podpis	Data	Nr zlecenia	Podpis
Projektant	mgr inż. ZBIGNIEW KOMAR NBGP-V-7342/3/44/97 DOŚ/IS/1539/01		06.12.2024	Tytuł rysunku	1: 30
Sprawdzający	mgr inż. TOMASZ KULIŃSKI NBGP-V-7342/3/90/98 DOŚ/IS/1421/01		06.12.2024		
Opracowanie	mgr inż. ANDRZEJ ŚWIEREK		06.12.2024		
AKSONOMETRIA 2 WĘZŁA CIEPŁEGO					