


AKSONOMETRIA 3 WEZŁA CIEPLNEGO
OSIEDLE WOJSKA POLSKIEGO 9
SKALA 1:30

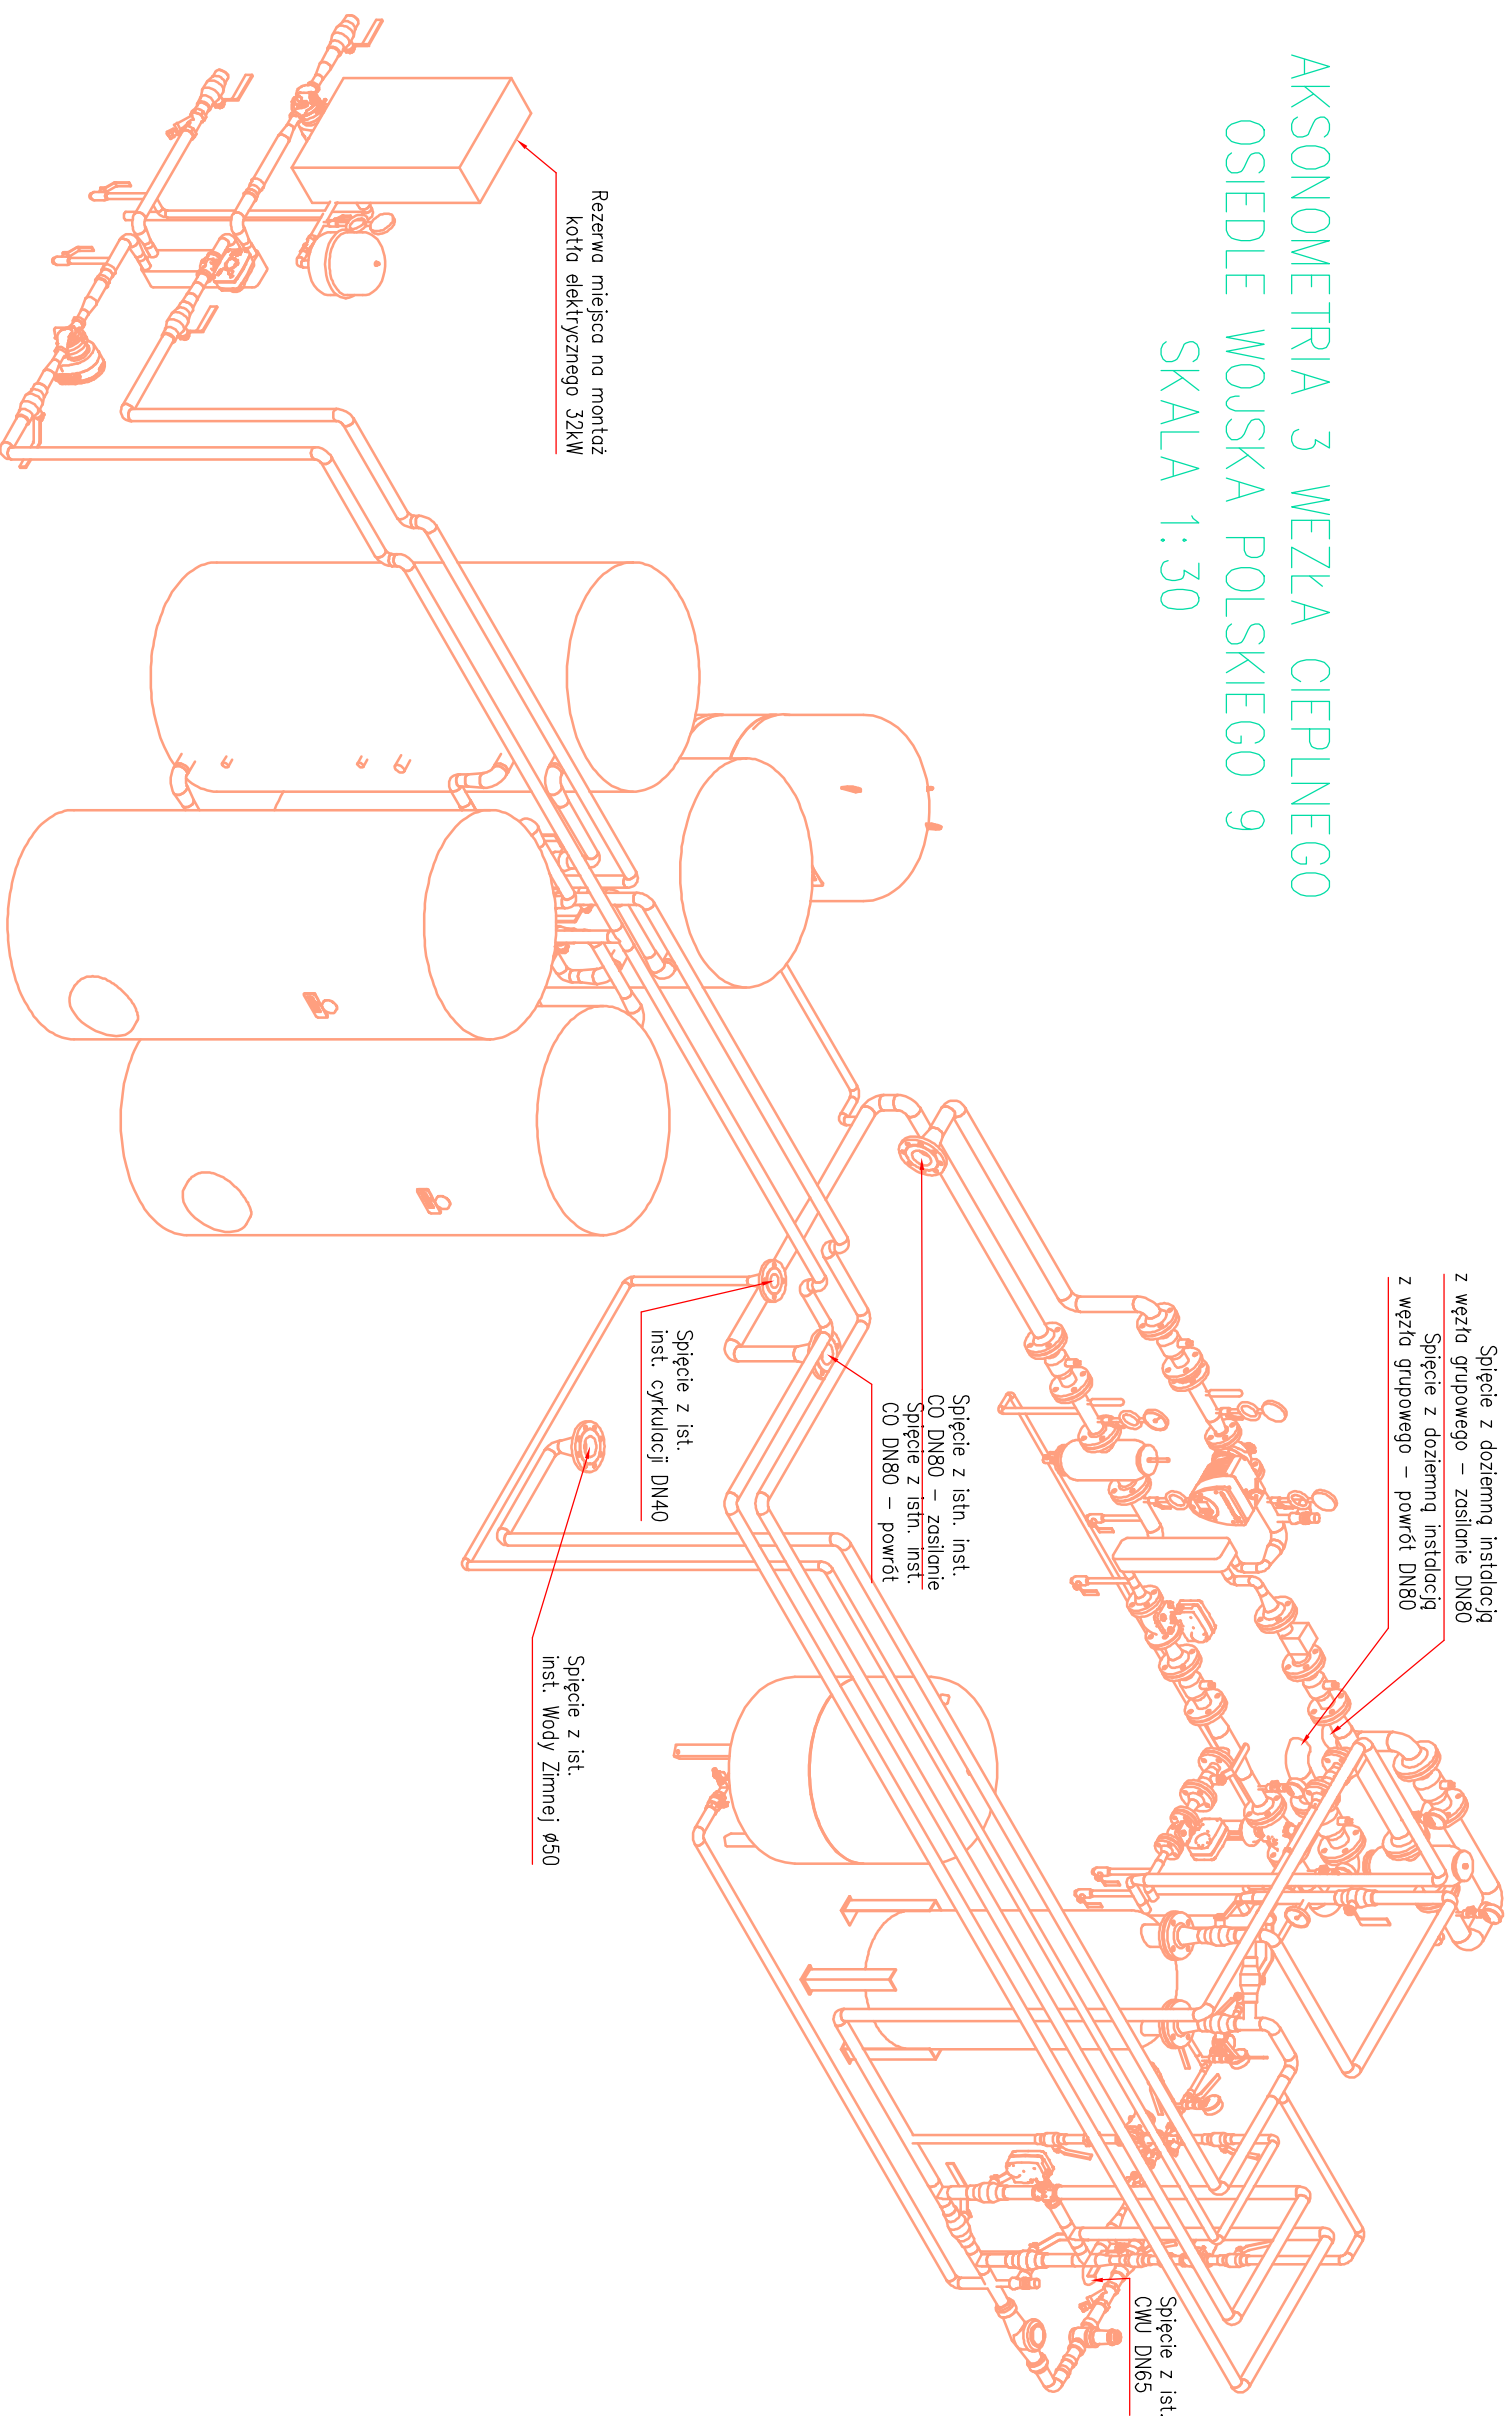

Zbigniew Komar Usługi Projektowe ul.Poselska 13/19 Wałbrzych; NIP 886 128 62 61 tel. 606 127 976			
Investor S.M. Górnik w Nowej Rudzie	Temat Dokumentacja Techniczna Przebudowa węzła ciepłego w budynku OSIEDLE WOJSKA POLSKIEGO 9 NOWA RUDA-SŁUPIEC	Nr rysunku 7	Nr rysunku
	Imię, Nazwisko, nr uprawnień	Podpis	Data
Projektant	mgr inż. ZBIGNIEW KOMAR NBGP-V-7342/3/44/97 DOS/IS/1539/01		06.12.2024
Sprawdzący	mgr inż. TOMASZ KULIŃSKI NBGP-V-7342/3/90/98 DOS/IS/1421/01		06.12.2024
Opracowanie	mgr inż. ANDRZEJ ŚWIERK		06.12.2024
AKSONOMETRIA 3 WĘZŁA CIEPŁEGO			