


AKSONOMETRIA 4 WEZŁA CIEPLNEGO
OSIEDLE WOJSKA POLSKIEGO 14
SKALA 1:25

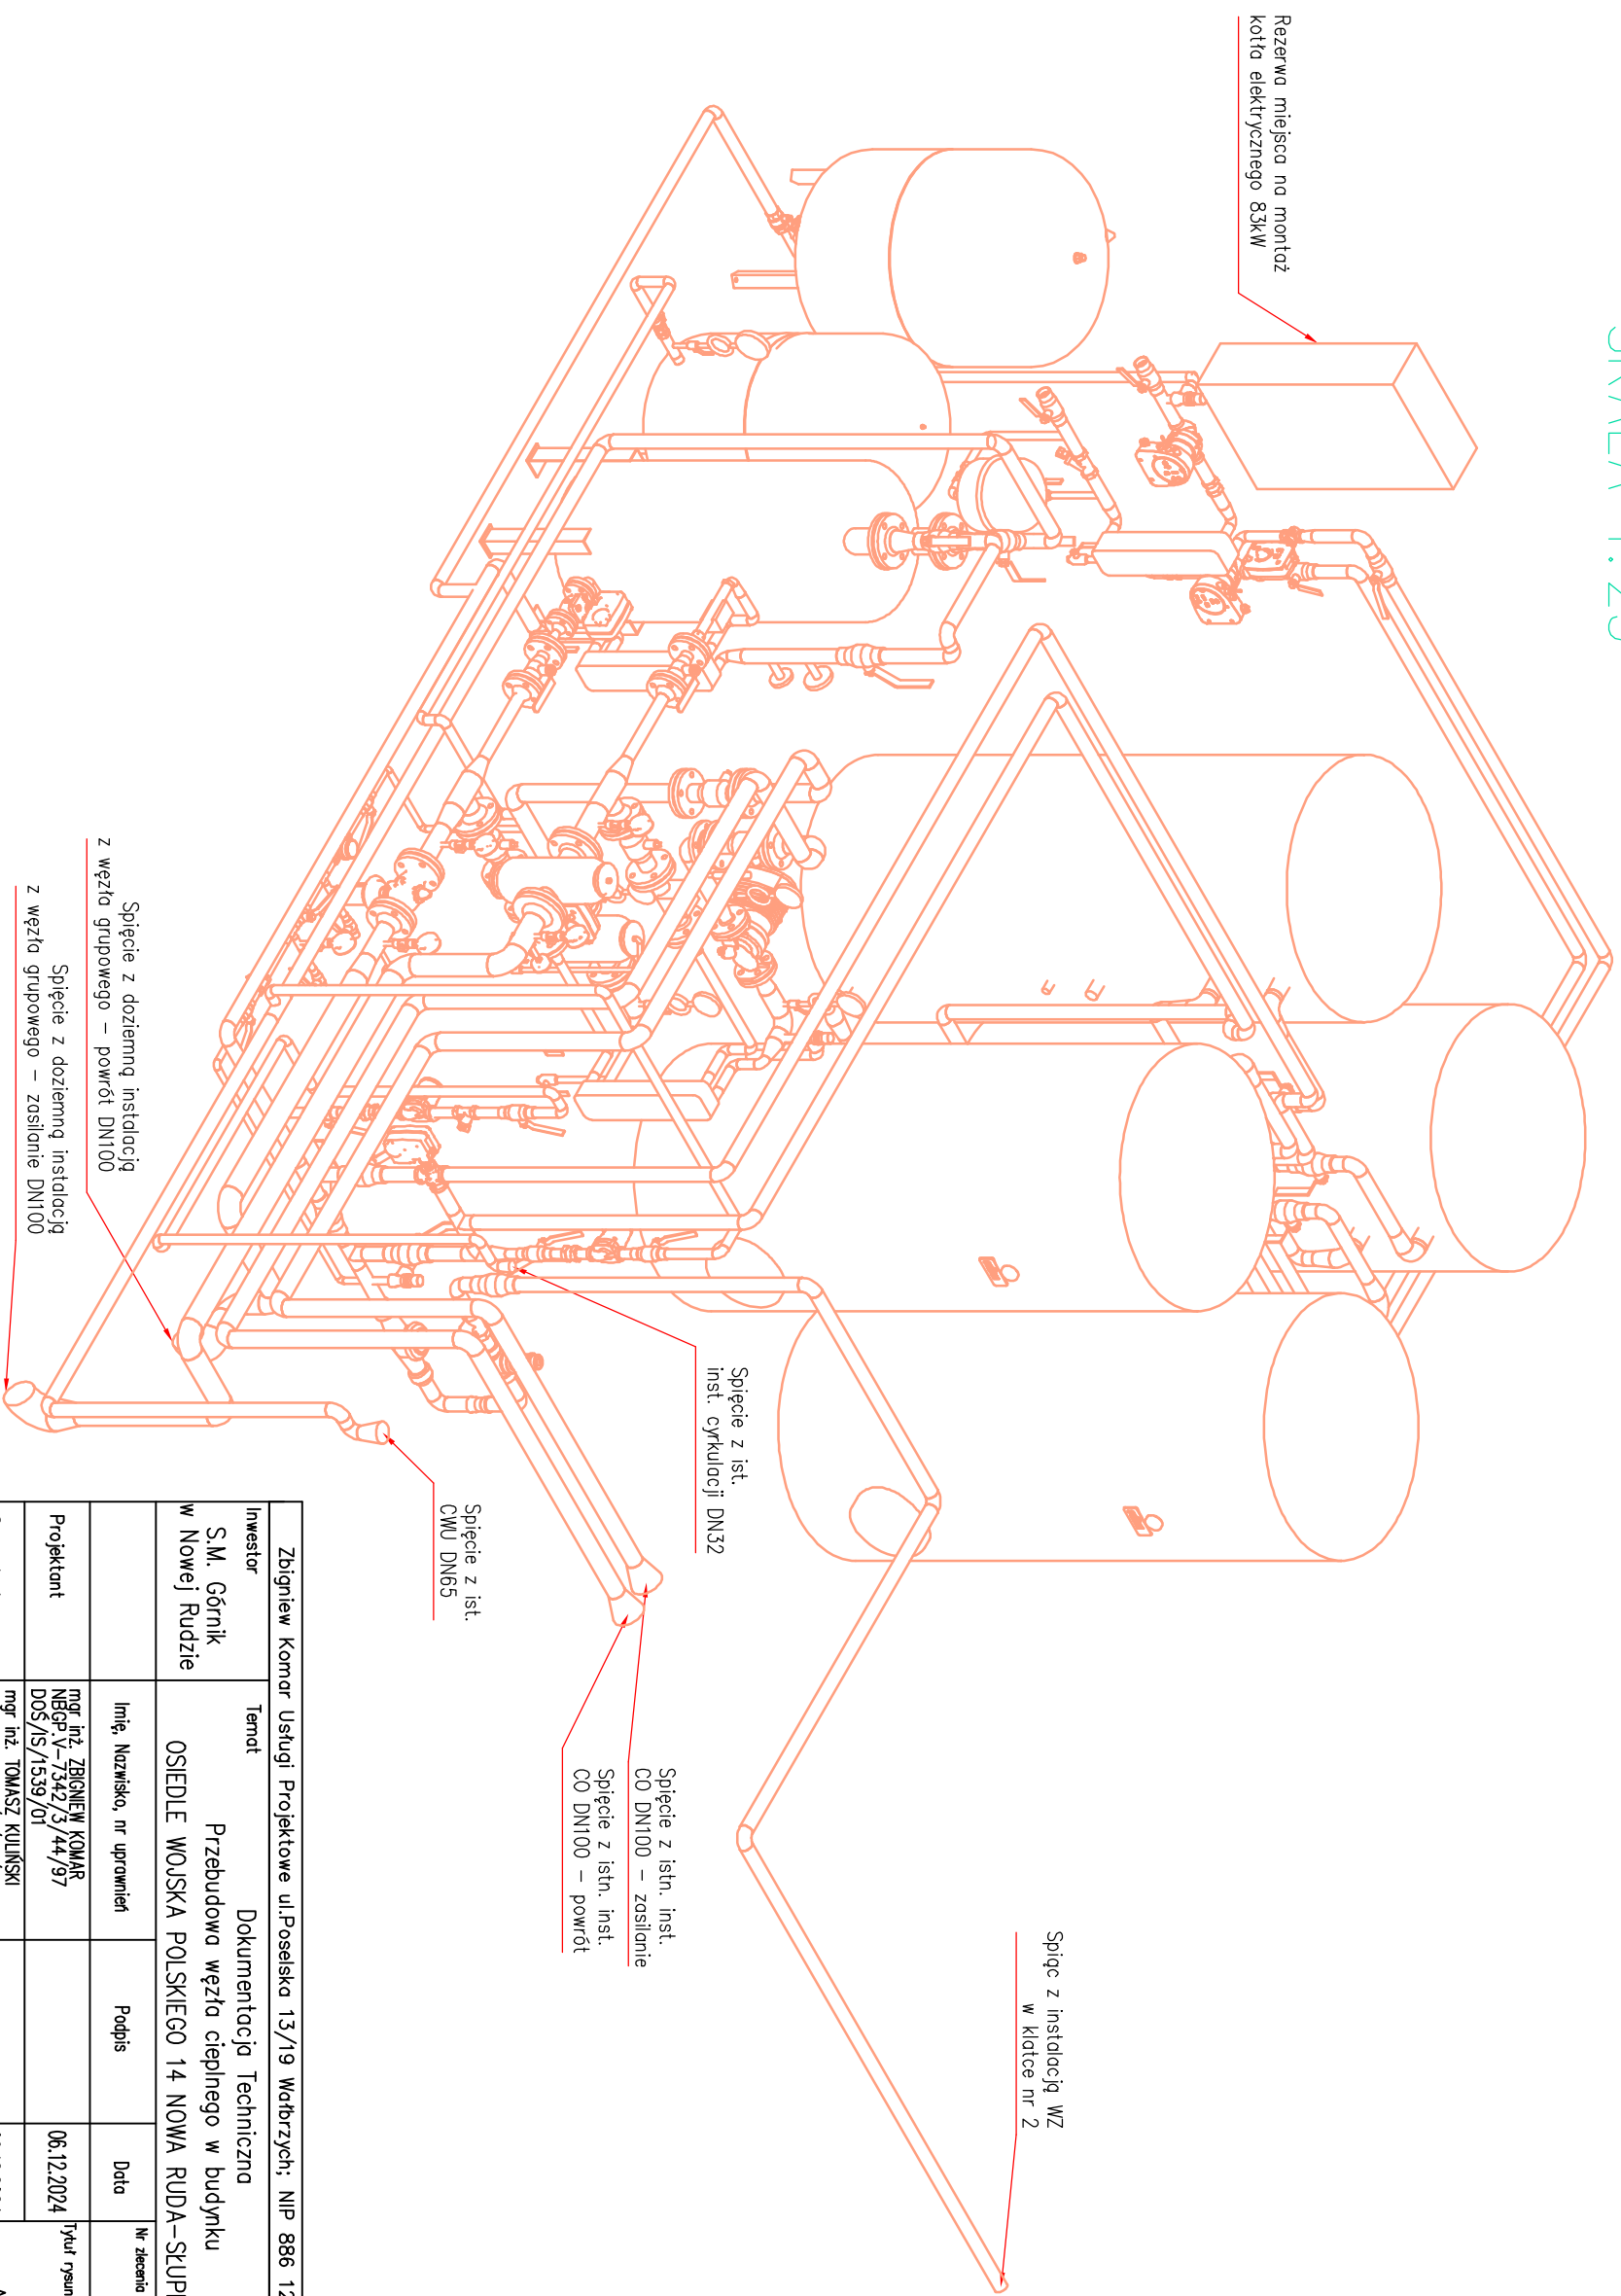

Zbigniew Komar Usługi Projektowe ul.Poselska 13/19 Wątrzych; NIP 886 128 62 61 tel. 606 127 976			
Investor	Termin		Nr rysunku
S.M. Górnik w Nowej Rudzie	Dokumentacja Techniczna Przebudowa węzła ciepłownego w budynku OSIEDLE WOJSKA POLSKIEGO 14 NOWA RUDA-STUPIEC		8
	Imię, Nazwisko, nr uprawnień	Podpis	Data
Projektant	mgr inż. ZBIGNIEW KOMAR NBGP V-7342/3/44/97 DOŚ/IS/1539/01		06.12.2024
Sprawdzający	mgr inż. TOMASZ KULIŃSKI NBGP V-7342/3/90/98 DOŚ/IS/1421/01		06.12.2024
	AKSONOMETRIA 4 WĘZŁA CIEPŁNEGO		
Opracowanie	mgr inż. ANDRZEJ ŚWIERK		06.12.2024
		Nr zlecenia	Podpis
			1:25