


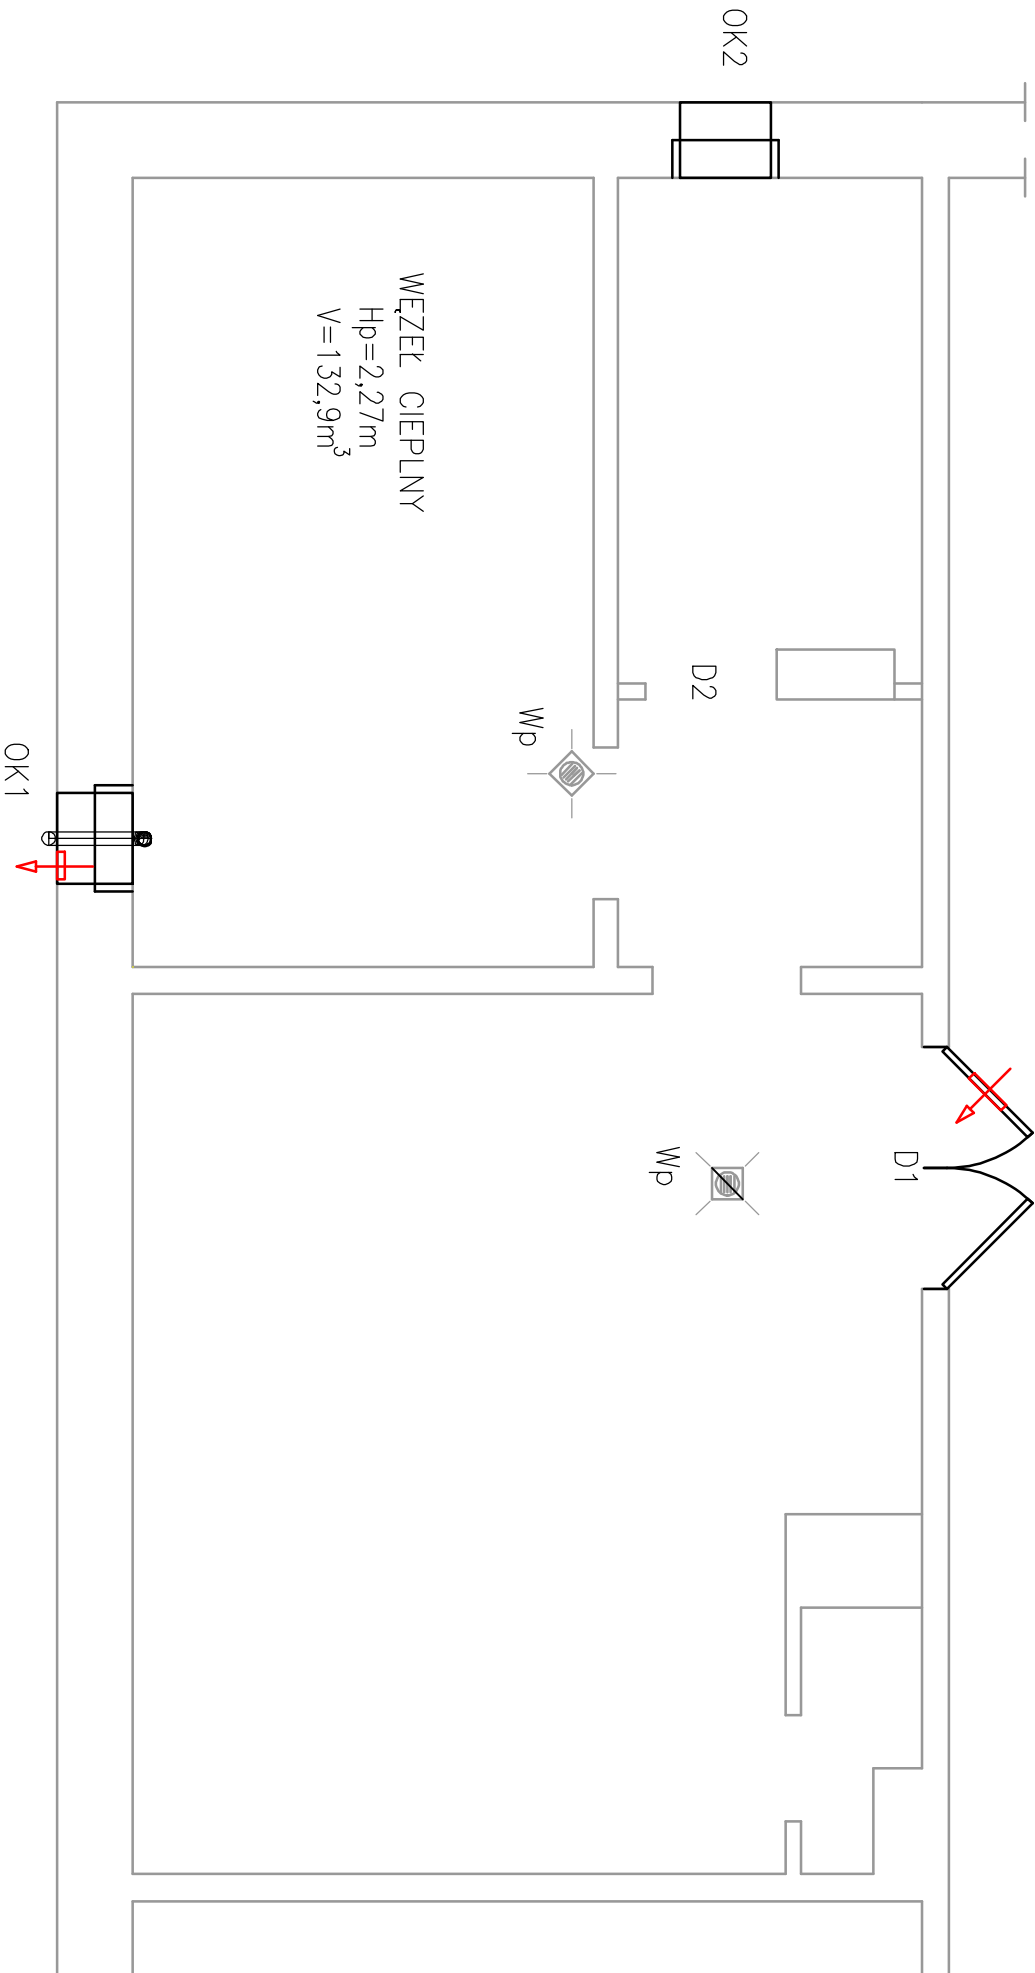

WYTYCZNE BUDOWLANE:

- Dzwi wejściowe stalowe D1 wyposażać u dołu w otwory nawiewne o powierzchni czynnej  $F=200\text{cm}^2$ , otwory zabezpieczyć przed gryzoniami siatką, drzwi pomalować
- W miejsce okna OK1 zamontować kratkę wywiewną o powierzchni czynnej  $F=200\text{cm}^2$ .
- Okno OK2 pozostaje bez zmian.
- Wymienić dwa istniejące wpusty piwniczne na nowe.
- Wykonać nową wywiewkę na podłogę z poziomowaniem w kierunku wpustu.
- Dzwi D2 zlikwidować do poziomu stropu.

|                                                                                                  |   |                         |            |                                               |                   |  |
|--------------------------------------------------------------------------------------------------|---|-------------------------|------------|-----------------------------------------------|-------------------|--|
| Zbigniew Komar Usługi Projektowe ul.Poselska 13/19 Wałbrzych; NIP 886 128 62 61 tel. 606 127 976 |   |                         |            |                                               | Nr rysunku        |  |
| Inwestor<br>S.M. Górnik<br>w Nowej Rudzie                                                        | Temat<br><br>Przebudowa węzła ciepłego w budynku<br>OSIEDLE WOJSKA POLSKIEGO 10 NOWA RUDA – SKŁUPIEC | Dokumentacja Techniczna |            |                                               | 9                 |  |
|                                                                                                  | Imię, Nazwisko, nr uprawnień                                                                         | Podpis                  | Data       | Nr zlecenia                                   | Podziałka<br>1:50 |  |
| Projektant                                                                                       | mgr inż. ZBIGNIEW KOMAR<br>NBGP-V-7342/3/44/97<br>DOS/IS/1539/01                                     |                         | 06.12.2024 | RZUT WĘZŁA<br>CIEPŁNEGO<br>WYTYCZNE BUDOWLANE |                   |  |
| Sprawdzający                                                                                     | mgr inż. TOMASZ KULIŃSKI<br>NBGP-V-7342/3/90/98<br>DOS/IS/1421/01                                    |                         | 06.12.2024 |                                               |                   |  |
| Opracowanie                                                                                      | mgr inż. ANDRZEJ ŚWIERK                                                                              |                         | 06.12.2024 |                                               |                   |  |
|                                                                                                  |   |                         |            |                                               |                   |  |