


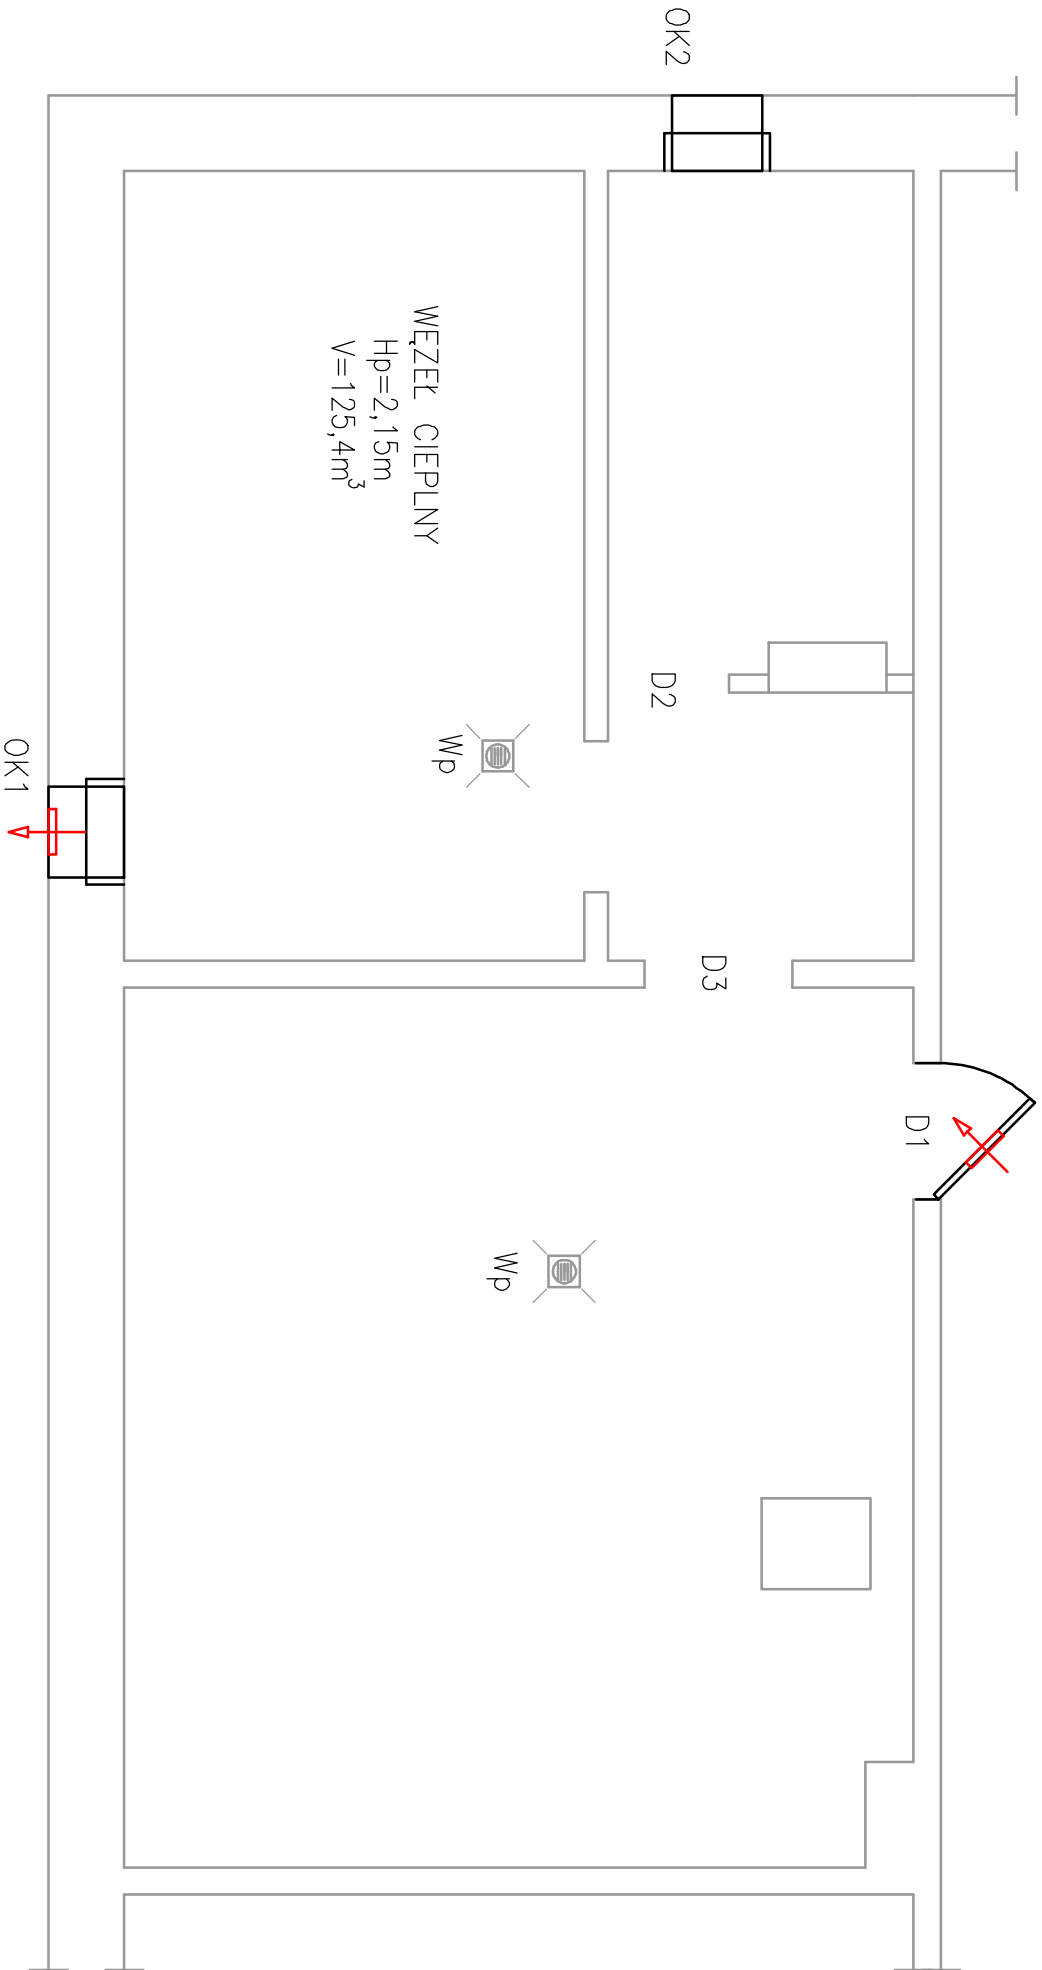

WYTYCZNE BUDOWLANE:

1. Drzwi wejściowe stalowe D1 wyposażyć u dołu w otwory nawiewne o powierzchni czynnej $F=200\text{cm}^2$, otwory zabezpieczyć przed gryzoniami siatką, drzwi pomalować
2. W miejsce okna OK1 zamontować kratkę wywiewną o powierzchni czynnej $F=200\text{cm}^2$.
3. Okno OK2 pozostać bez zmian.
4. Wymienić dwa istniejące wpusty piwniczne na nowe.
5. Wykonać nową wyłękę na podłodze z poziomowaniem w kierunku wpustu.
6. Drzwi D2 i D3 zlikwidować.

Zbigniew Komar Usługi Projektowe ul.Poselska 13/19 Wotbrzych; NIP 886 128 62 61 tel. 606 127 976				
Investor S.M. Górnik w Nowej Rudzie	Temat Przebudowa węzła ciepłego w budynku OSIEDLE WOJSKA POLSKIEGO 11 NOWA RUDA-SŁUPIEC		Nr rysunku 9	
	Imię, Nazwisko, nr uprawnień	Podpis	Data	Nr zlecenia 1 : 50
Projektant	mgr inż. ZBIGNIEW KOMAR NBGP V-7342/3/44/97 DOŚ/IS/1539/01		06.12.2024	RZUT WĘZŁA CIEPŁNEGO WYTYCZNE BUDOWLANE
Sprawdzający	mgr inż. TOMASZ KULIŃSKI NBGP V-7342/3/90/98 DOŚ/IS/1421/01		06.12.2024	
Opracowanie	mgr inż. ANDRZEJ ŚWIERK		06.12.2024	