


AKSONOMETRIA 4 WĘZŁA CIEPLNEGO
OSIEDLE WOJSKA POLSKIEGO 8A
SKALA 1:25

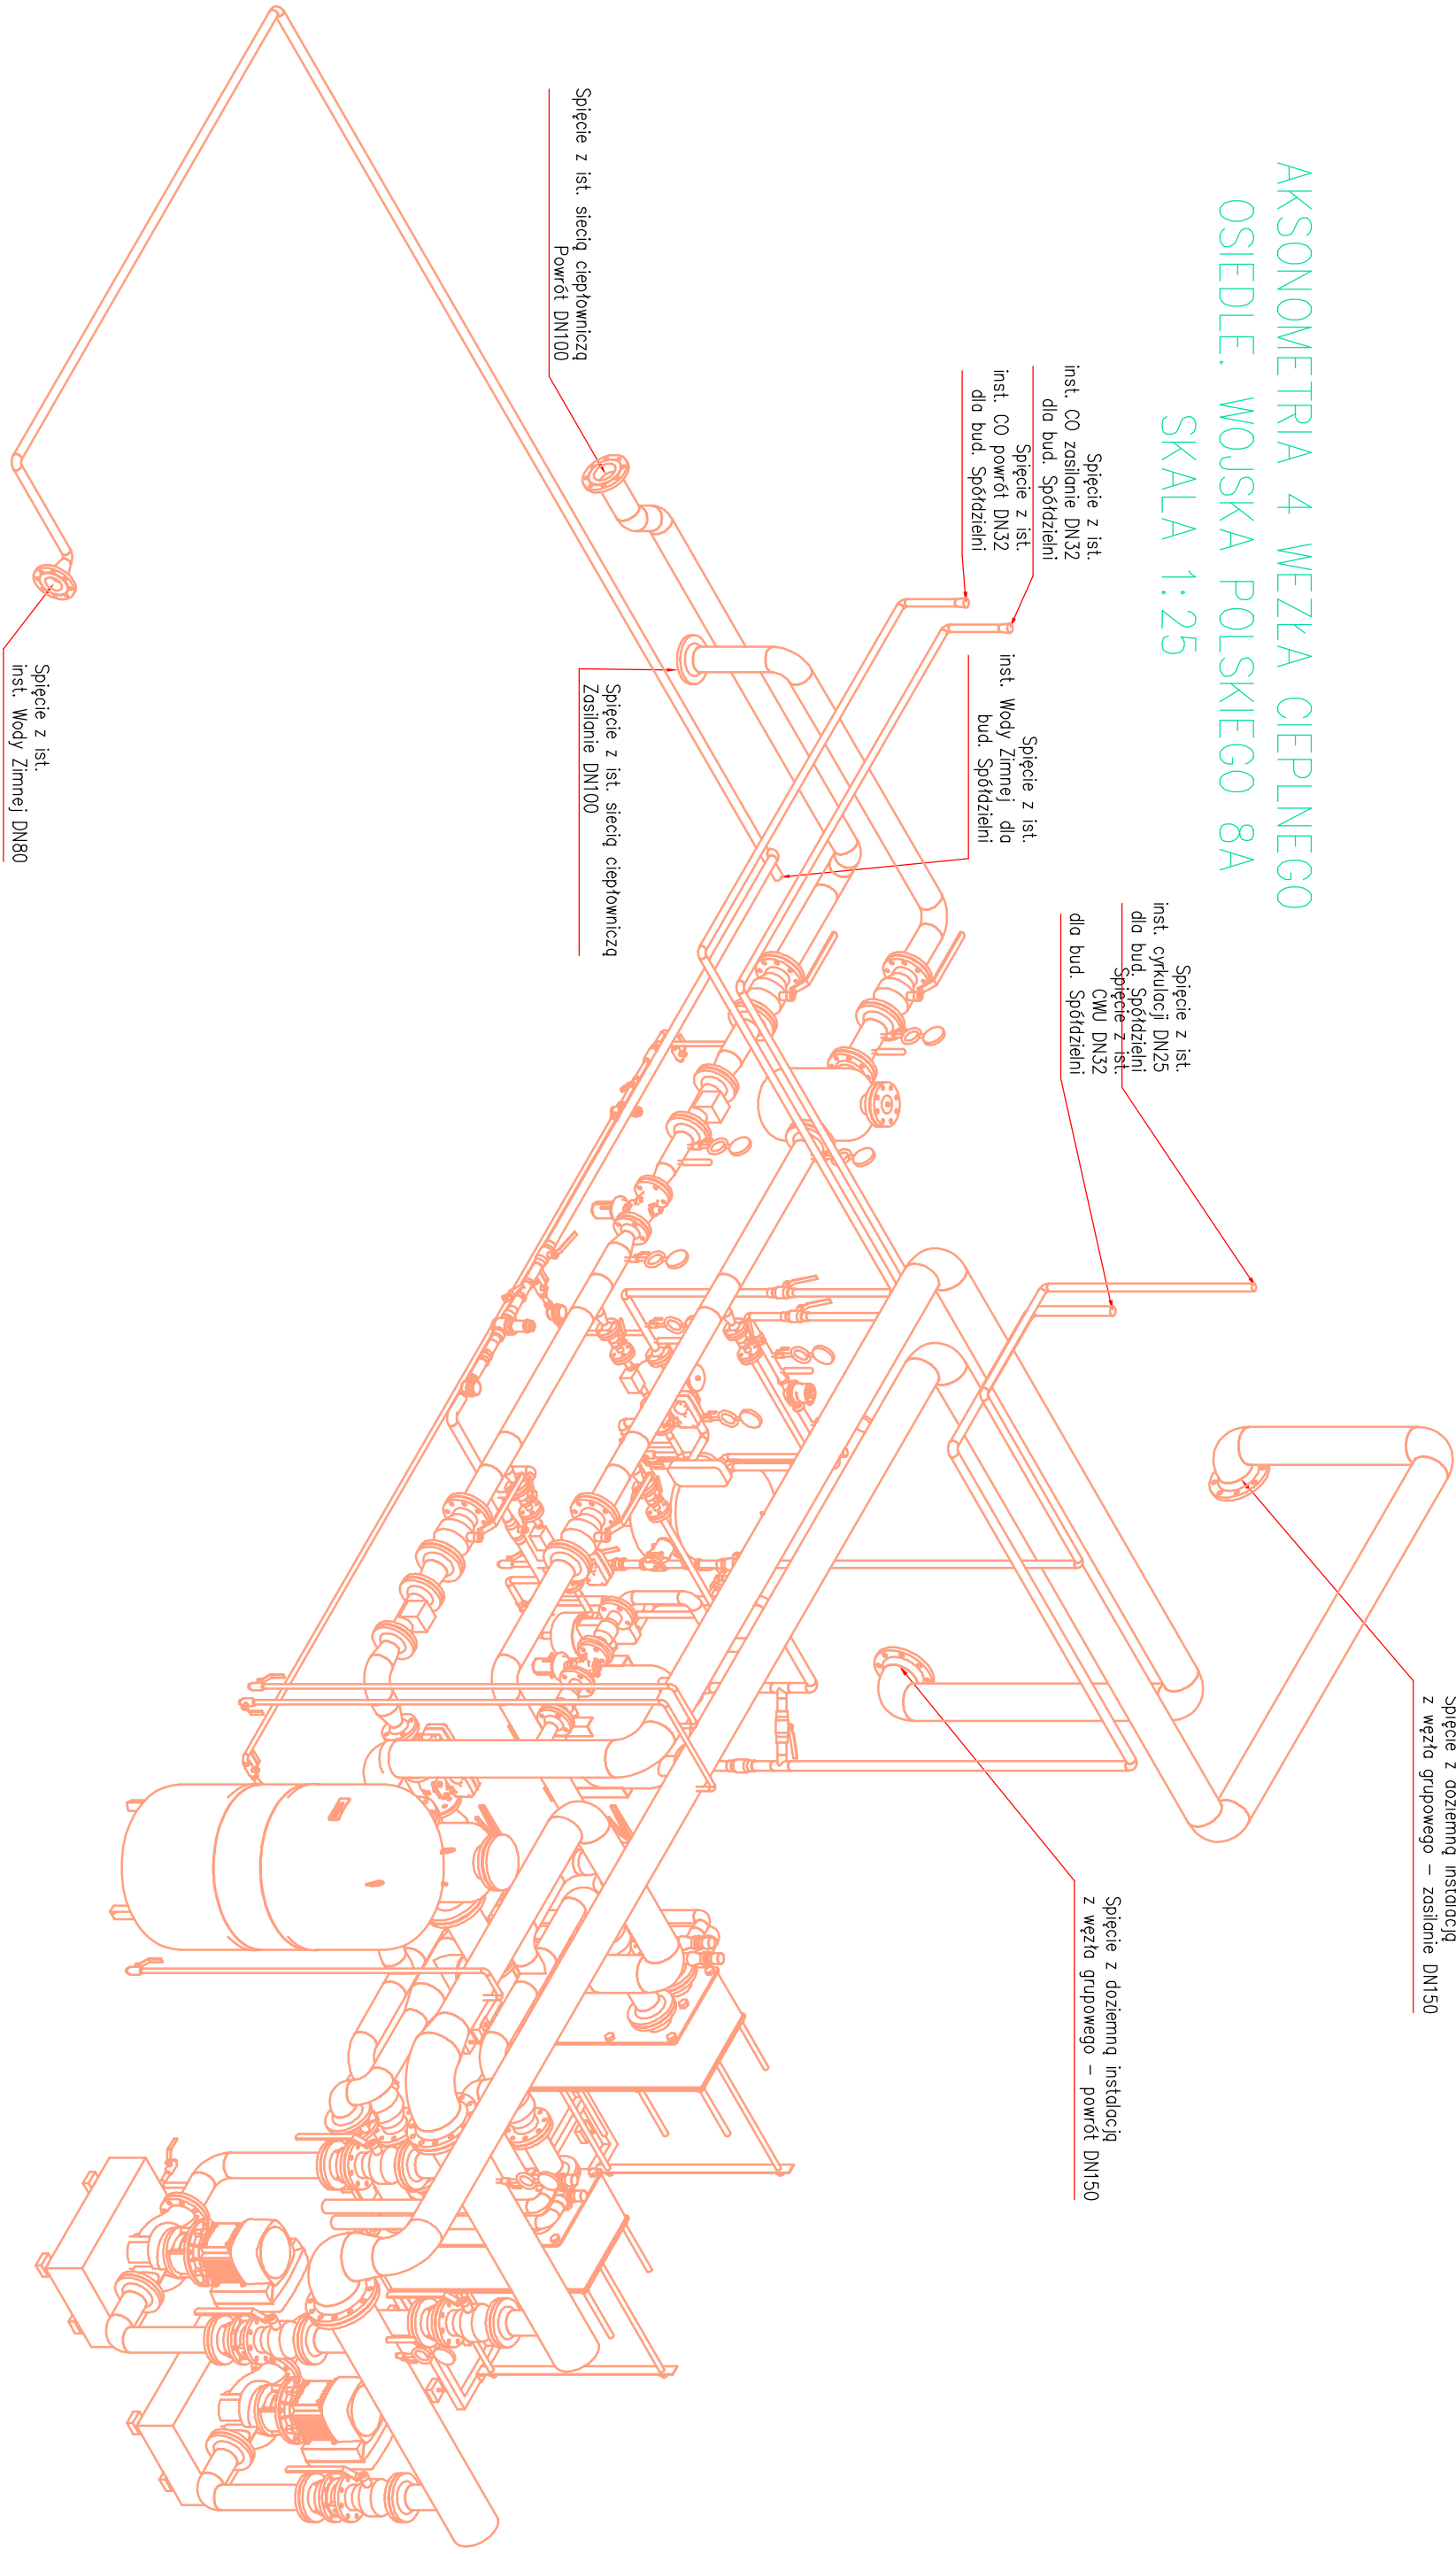

Zbigniew Komar Usługi Projektowe ul.Posejska 13/19 Wotbrzych; NIP 886 128 62 61 tel. 606 127 976			Nr rysunku	
Investor S.M. Górnik w Nowej Rudzie	Temat Przebudowa węzła ciepłego w budynku OSIEDLE WOJSKA POLSKIEGO 8A NOWA RUDA-SŁUPIEC	Nr zlecenia		Podpis 1: 30
Projektant	mgr inż. ZBIGNIEW KOMAR NBGP-V-7342/3/44/97 DOS/IS/1539/01	06.12.2024	Tytuł rysunku	
Sprawdzący	mgr inż. TOMASZ KULIŃSKI NBGP-V-7342/3/90/98 DOS/IS/1421/01	06.12.2024	AKSONOMETRIA 4 WĘZŁA CIEPŁNEGO	
Opracowanie	mgr inż. ANDRZEJ ŚWIEK	06.12.2024		