


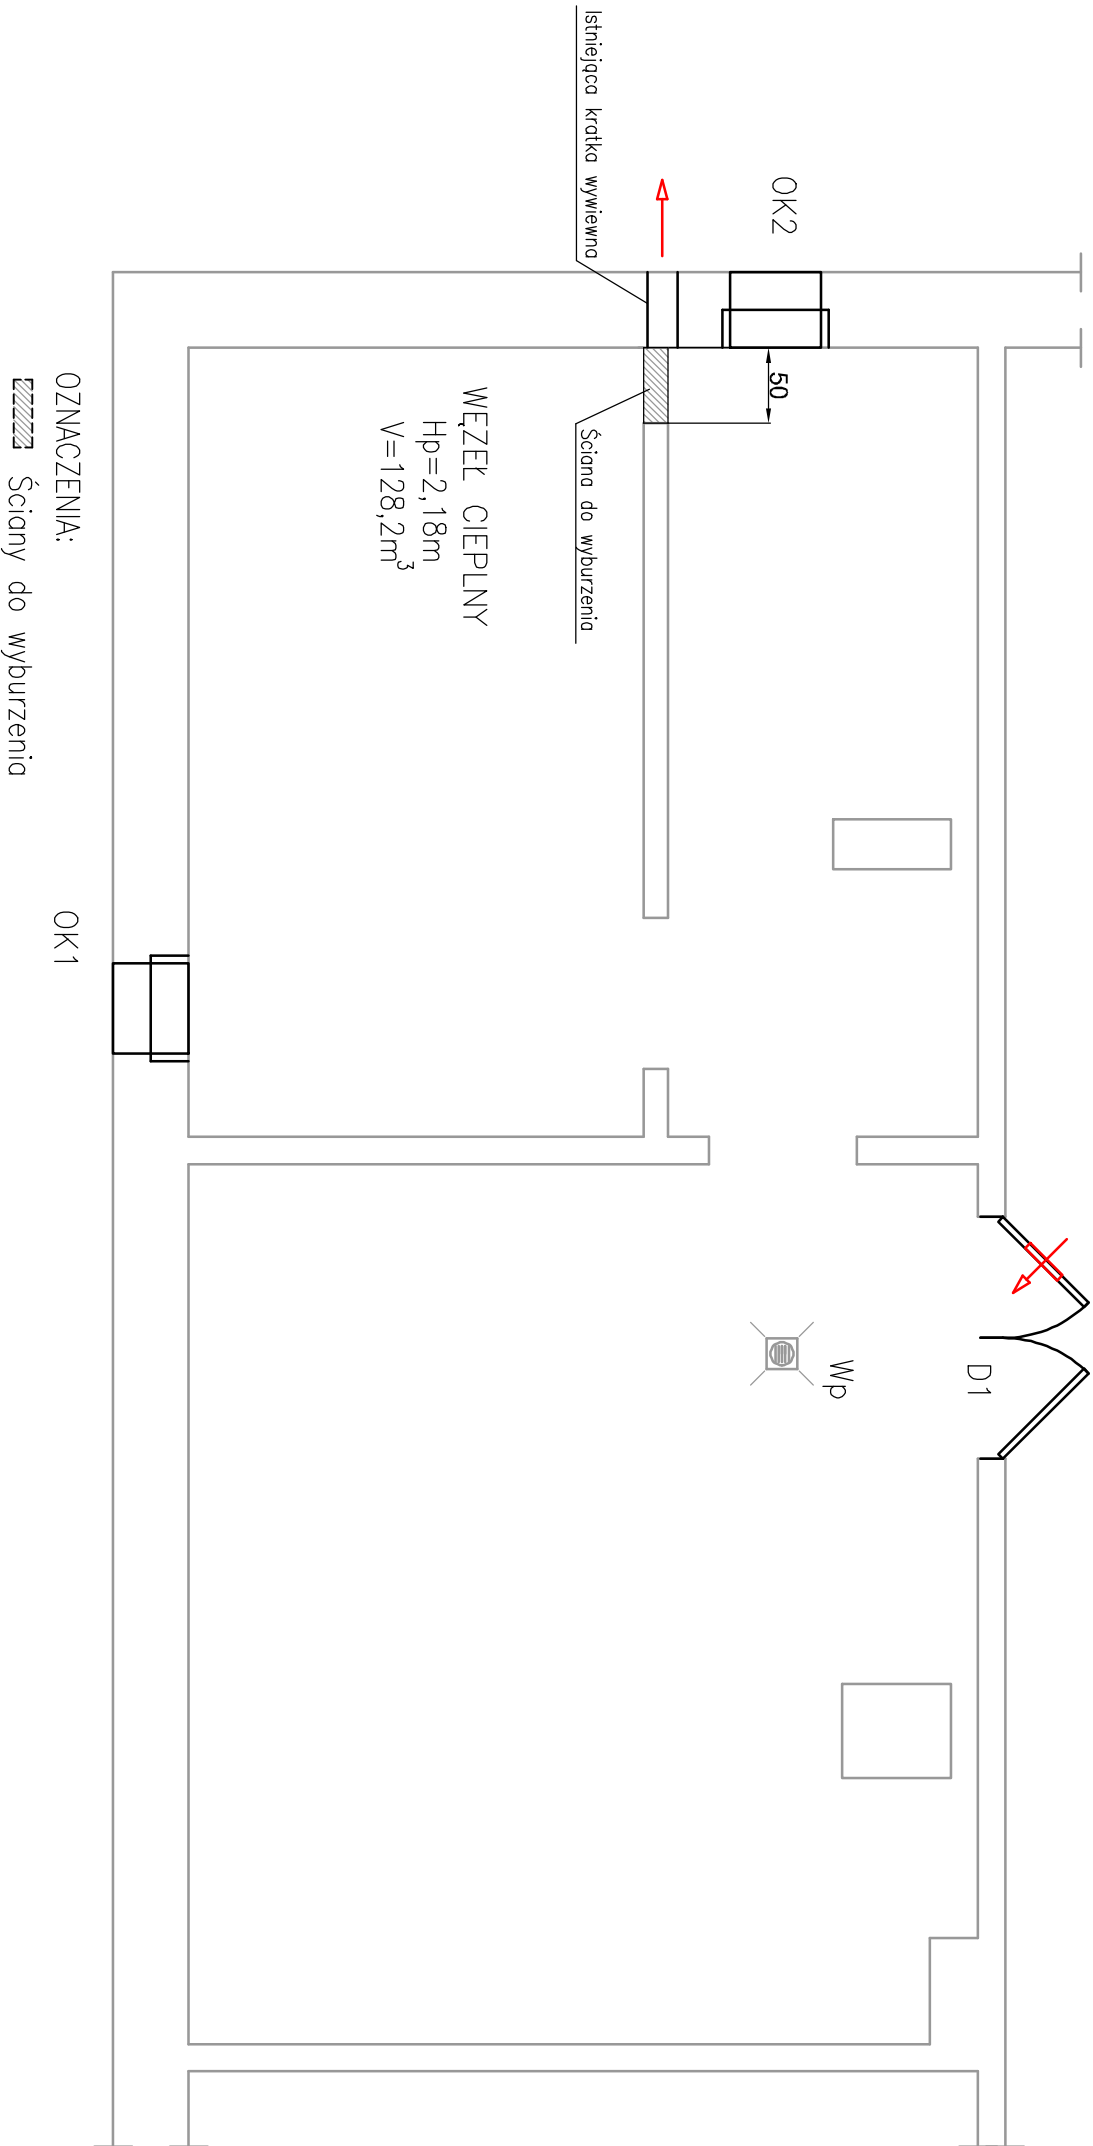

OZNACZENIA:

----- Ściany do wyburzenia

OK 1

## WYTTCZNE BUDOWLANE:

1. Drzwi wejściowe stalowe D1 wyposażać u dołu w otwory nawiewne o powierzchni czynnej  $F=200\text{cm}^2$ , otwory zabezpieczyć przed gryzoniami siatką, drzwi pomalować
2. Okno OK1 zamurować.
3. Okno OK2 wymienić na nowe z PVC, współczynnik przenikania ciepła  $U_{min}=1,4\text{W/m}^2\text{K}$ .
4. Wymienić istniejący wpułt piwniczny na nowy.
5. Wykonać nową wylewkę na podłodze z poziomowaniem w kierunku wpustu.
6. Wykonać nową wylewkę na podłodze z poziomowaniem w kierunku wpustu.
6. W rejonie istniejącej kratki wywiewnej wyburzyć ścianę murowaną gr. 16 cm, o powierzchni  $1,0\text{m}^2$ .

|                                                                                                  |                                                                                              |                         |            |                                               |
|--------------------------------------------------------------------------------------------------|----------------------------------------------------------------------------------------------|-------------------------|------------|-----------------------------------------------|
| Zbigniew Komar Usługi Projektowe ul.Poselska 13/19 Wotbrzych: NIP 886 128 62 61 tel. 606 127 976 |                                                                                              |                         |            |                                               |
| Investor<br>S.M. Górnik<br>w Nowej Rudzie                                                        | Temat<br>Przebudowa węzła ciepłego w budynku<br>OSIEDLE WOJSKA POLSKIEGO 9 NOWA RUDA-SKUPIEC | Dokumentacja Techniczna |            | Nr rysunku<br>9                               |
|                                                                                                  | Imię, Nazwisko, nr uprawnień                                                                 | Podpis                  | Data       | Nr zlecenia<br>1:50                           |
| Projektant                                                                                       | mgr inż. ZBIGNIEW KOMAR<br>NBGP V-7342/3/44/97<br>DOS/IS/1539/01                             |                         | 06.12.2024 | RZUT WĘZŁA<br>CIEPŁNEGO<br>WYTTCZNE BUDOWLANE |
| Sprawdzający                                                                                     | mgr inż. TOMASZ KULIŃSKI<br>NBGP V-7342/3/90/98<br>DOS/IS/1421/01                            |                         | 06.12.2024 |                                               |
| Opracowanie                                                                                      | mgr inż. ANDRZEJ ŚWIERK                                                                      |                         | 06.12.2024 |                                               |