


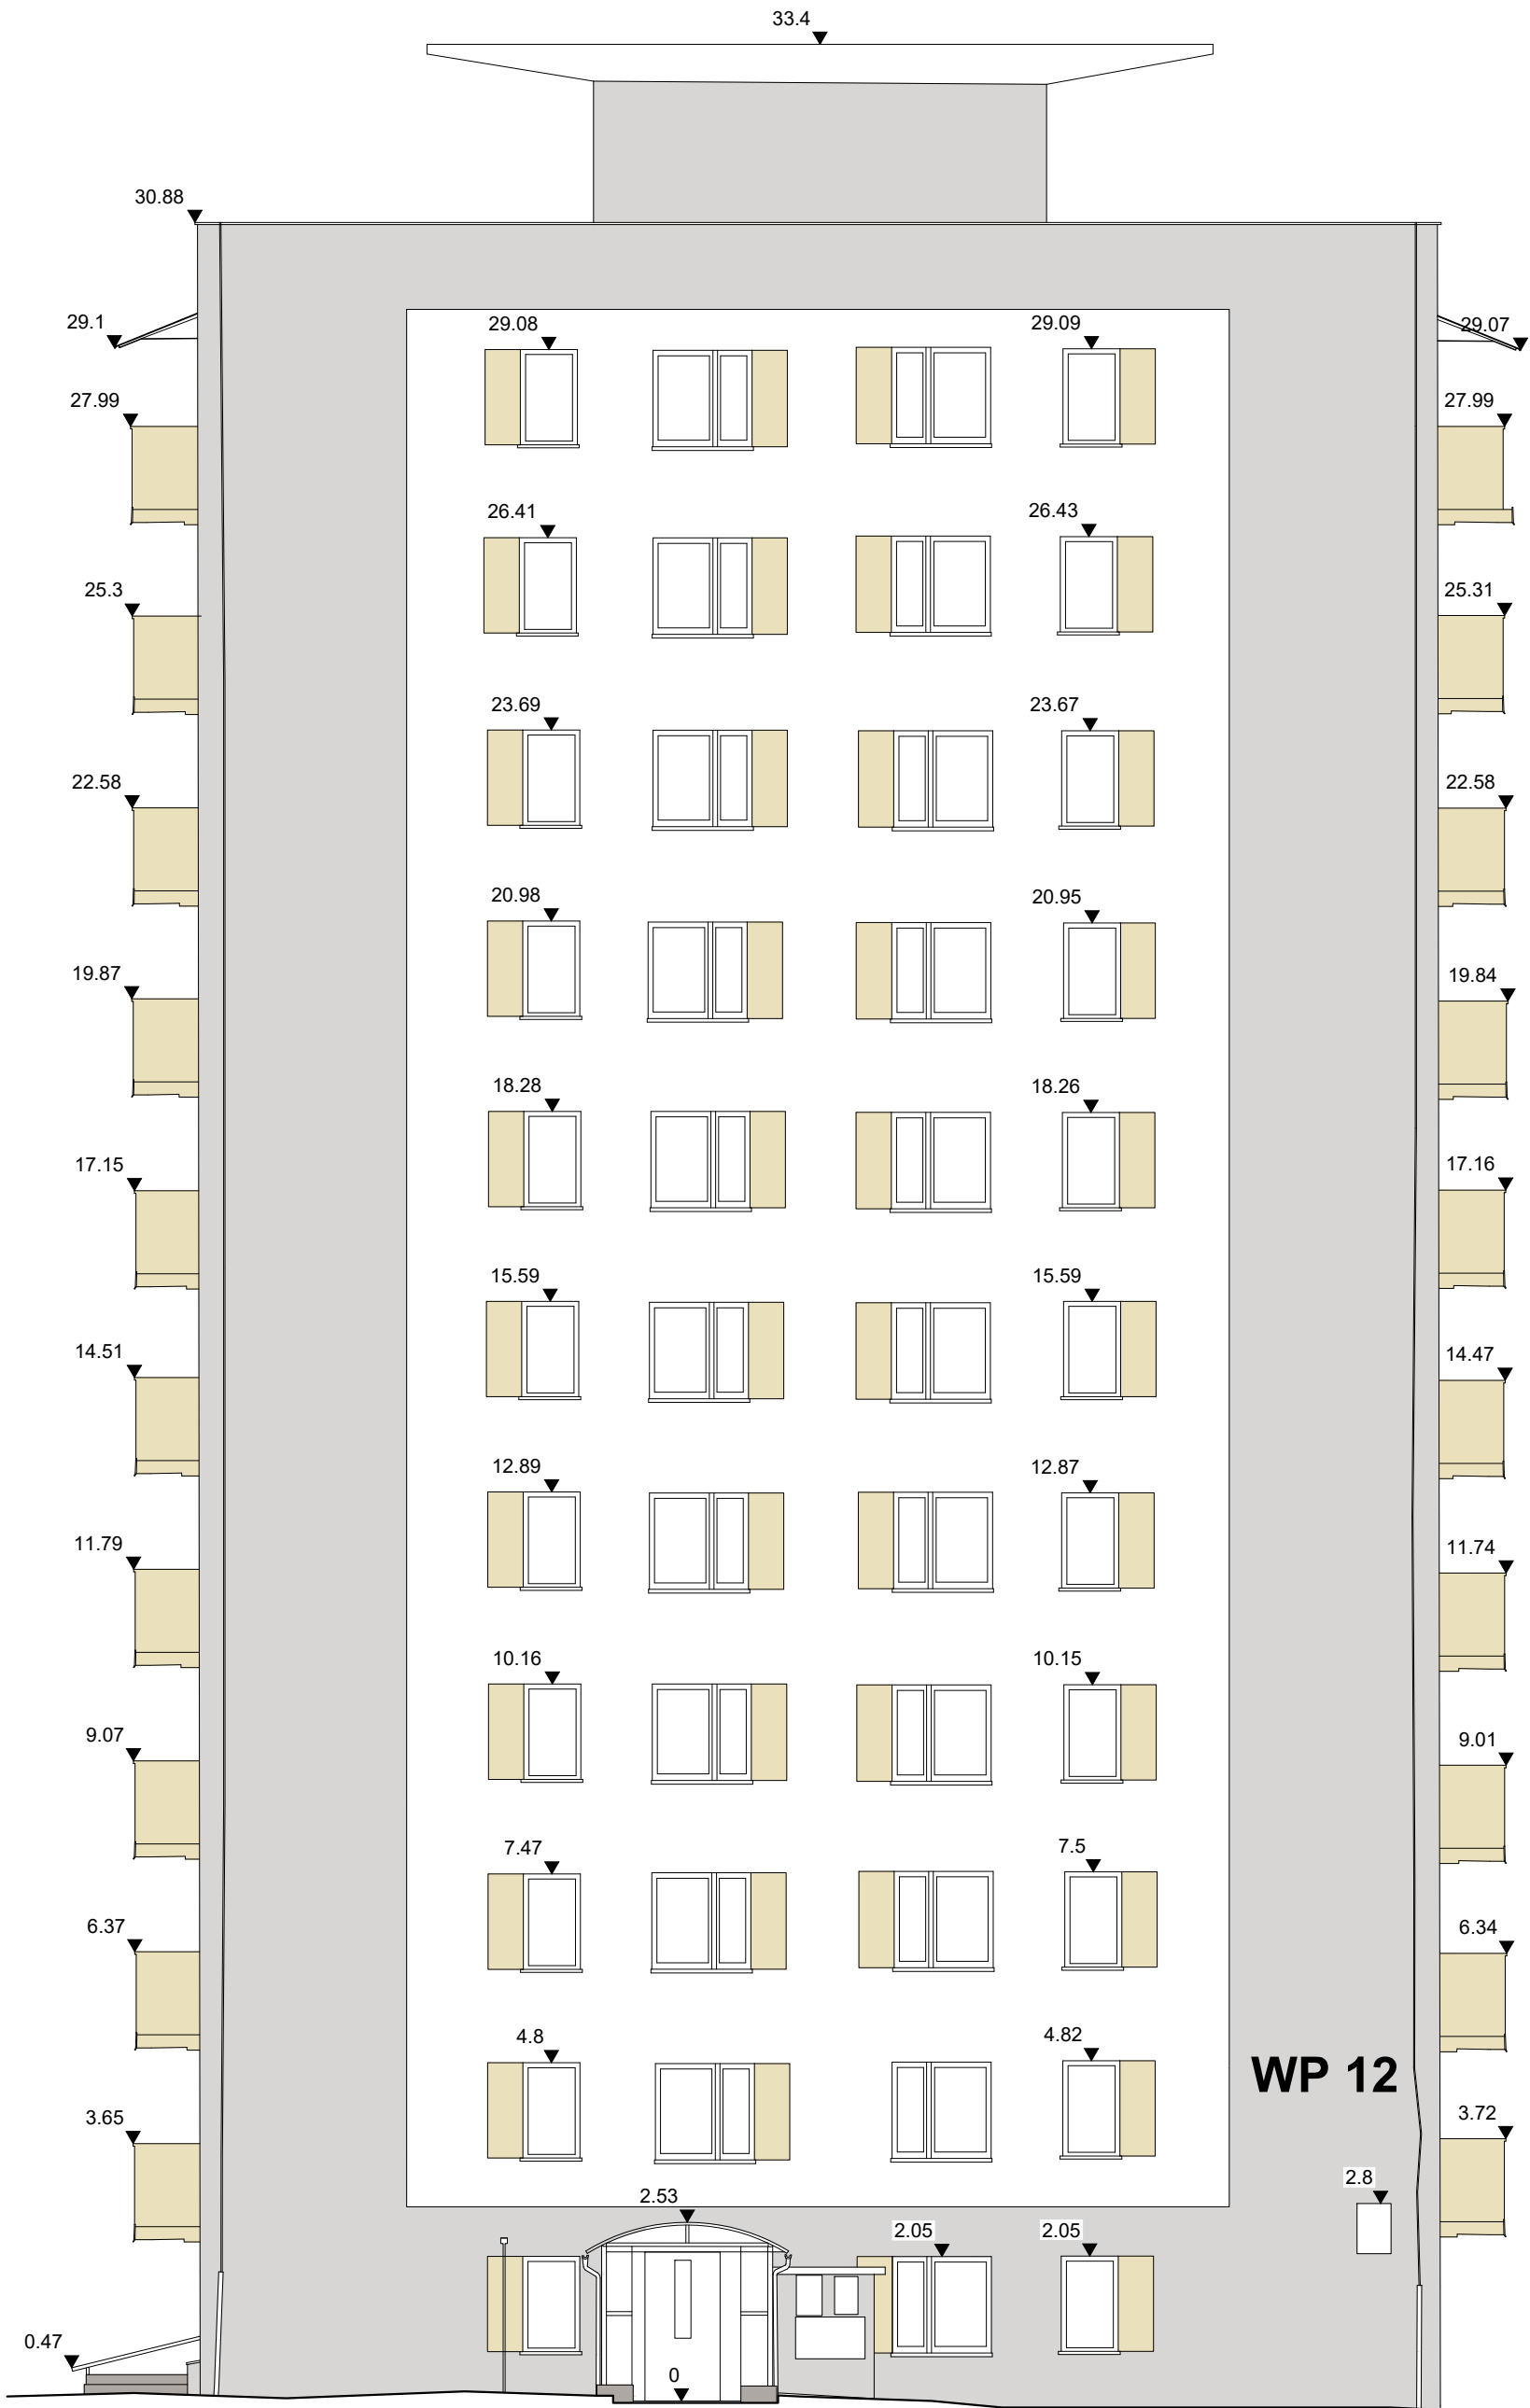

	według wzornika kolorów firmy Atlas 0000 lub 04 (tło i płyta balkonowa)
	według wzornika kolorów firmy Atlas 0052 lub 0036
	według wzornika kolorów firmy Atlas 02 lub 0610
	według wzornika kolorów firmy Atlas 0609 lub 0608
	RAL 9007 (balustrada)

Adres: Budynek mieszkalny, wielorodzinny Osiedle Wojska Polskiego 12, 57-402 Nowa Ruda Dz. nr 67/19, AM-13 Obręb: 0007-Stupiec ID: 020804_1.0007.AR_13.67/19			
Temat: Projekt przebudowy budynku mieszkalnego wielorodzinnego		Treść rysunku: Elewacja północna	
Data:	12.10.2023.	Skala:	1:100
Nr rys.:	2	Stadium:	P.B.
Branża:	Architektura		
Projektant:	mgr inż. arch. Paweł Pieniacki	Podpis:	
Asystent:	mgr inż. arch. Paweł Mokrzycki		