


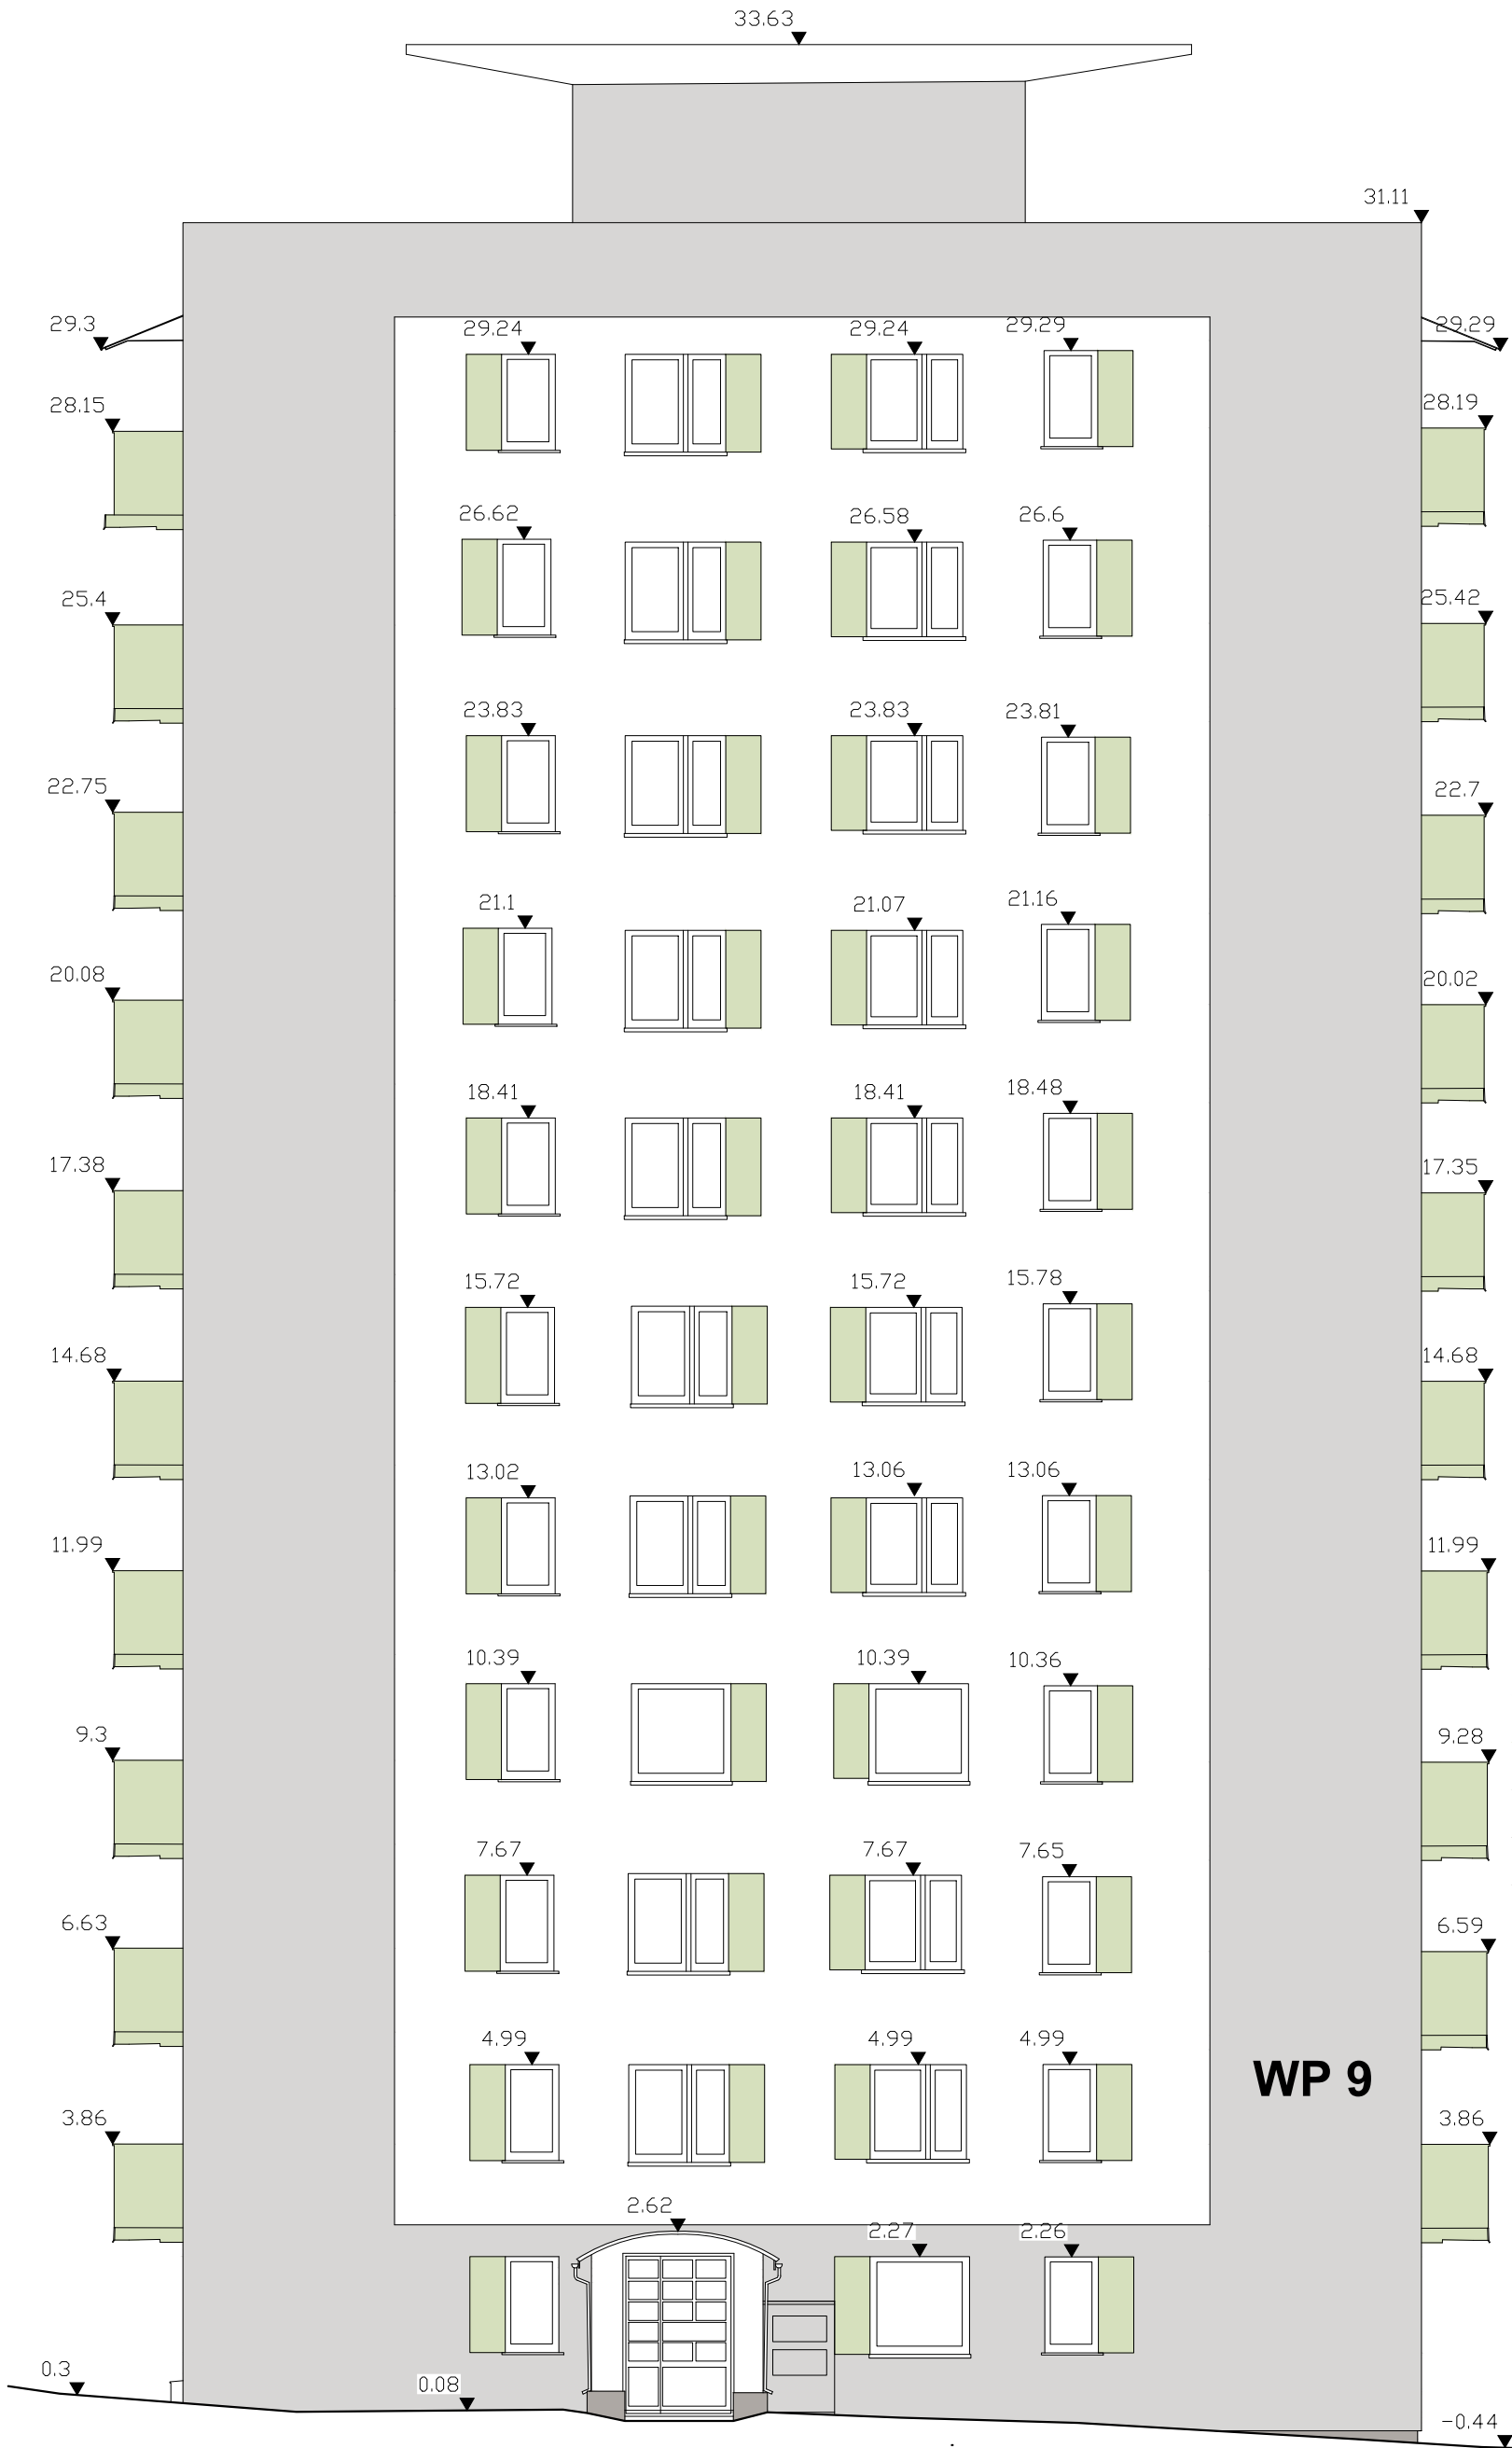

według wzornika kolorów firmy Atlas 0000 lub 04 (tło i płyta balkonowa)

według wzornika kolorów firmy Atlas 0315 lub 0647

według wzornika kolorów firmy Atlas 02 lub 0610

według wzornika kolorów firmy Atlas 0609 lub 0608

RAL 9007 (balustrada)

Adres: Budynek mieszkalny, wielorodzinny Osiedle Wojska Polskiego 9, 57-402 Nowa Ruda Dz. nr 67/23, AM-13 Obręb: 0007-Słupiec ID: 020804_1.0007.AR_13.67/23			
Temat: Projekt przebudowy budynku mieszkalnego wielorodzinnego		Treść rysunku: Elewacja północna	
Data:	12.10.2023.	Skala:	1:100
Nr rys.:	1	Stadium:	P.B.
Branża:	Architektura		
Projektant:	mgr inż. arch. Paweł Pieniacki	Podpis:	
Asystent:	mgr inż. arch. Paweł Mokrzycki		