


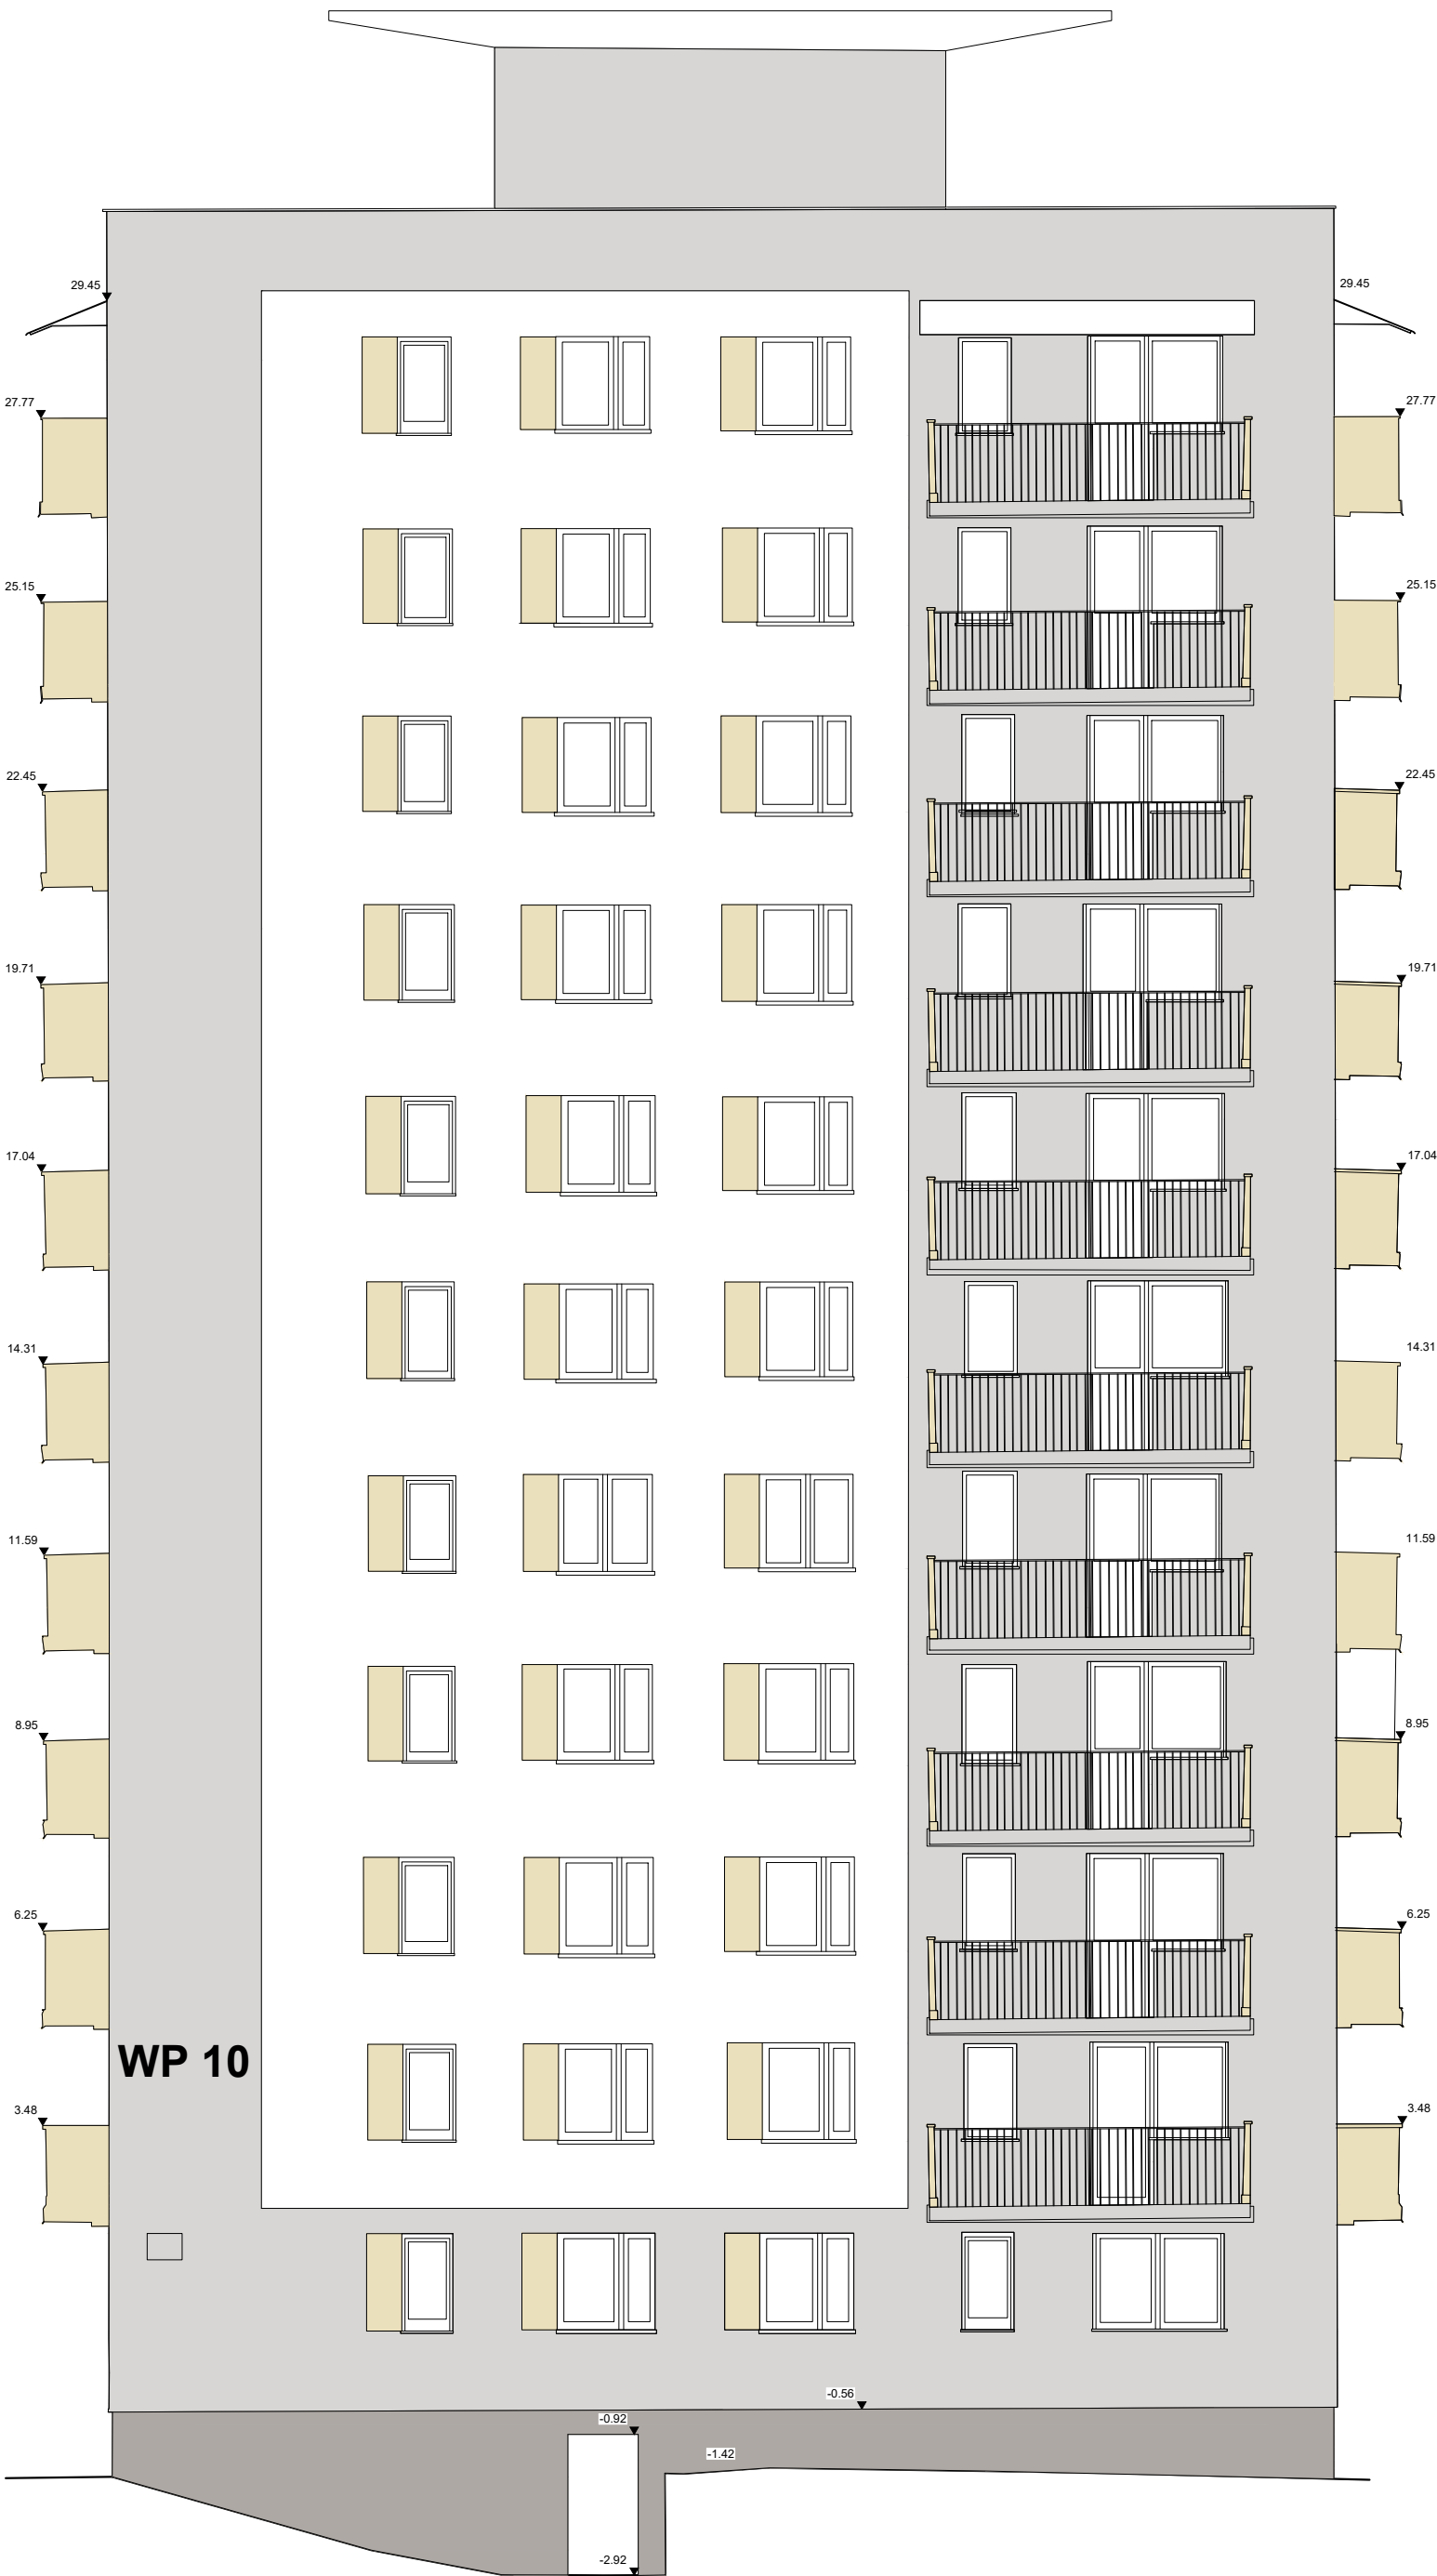

Adres: Budynek mieszkalny, wielorodzinny Osiedle Wojska Polskiego 10, 57-402 Nowa Ruda Dz. nr 67/24, AM-13 Obręb: 0007-Stupiec ID: 020804_1.0007.AR_13.67/24			
Temat: Projekt przebudowy budynku mieszkalnego wielorodzinnego		Treść rysunku: Elewacja południowa	
Data:	12.10.2023.	Skala:	1:100
Nr rys.:	1	Stadium:	P.B.
Branża:	Architektura		
Projektant:	mgr inż. arch. Paweł Pieniacki	Podpis:	
Asystent:	mgr inż. arch. Paweł Mokrzycki		