


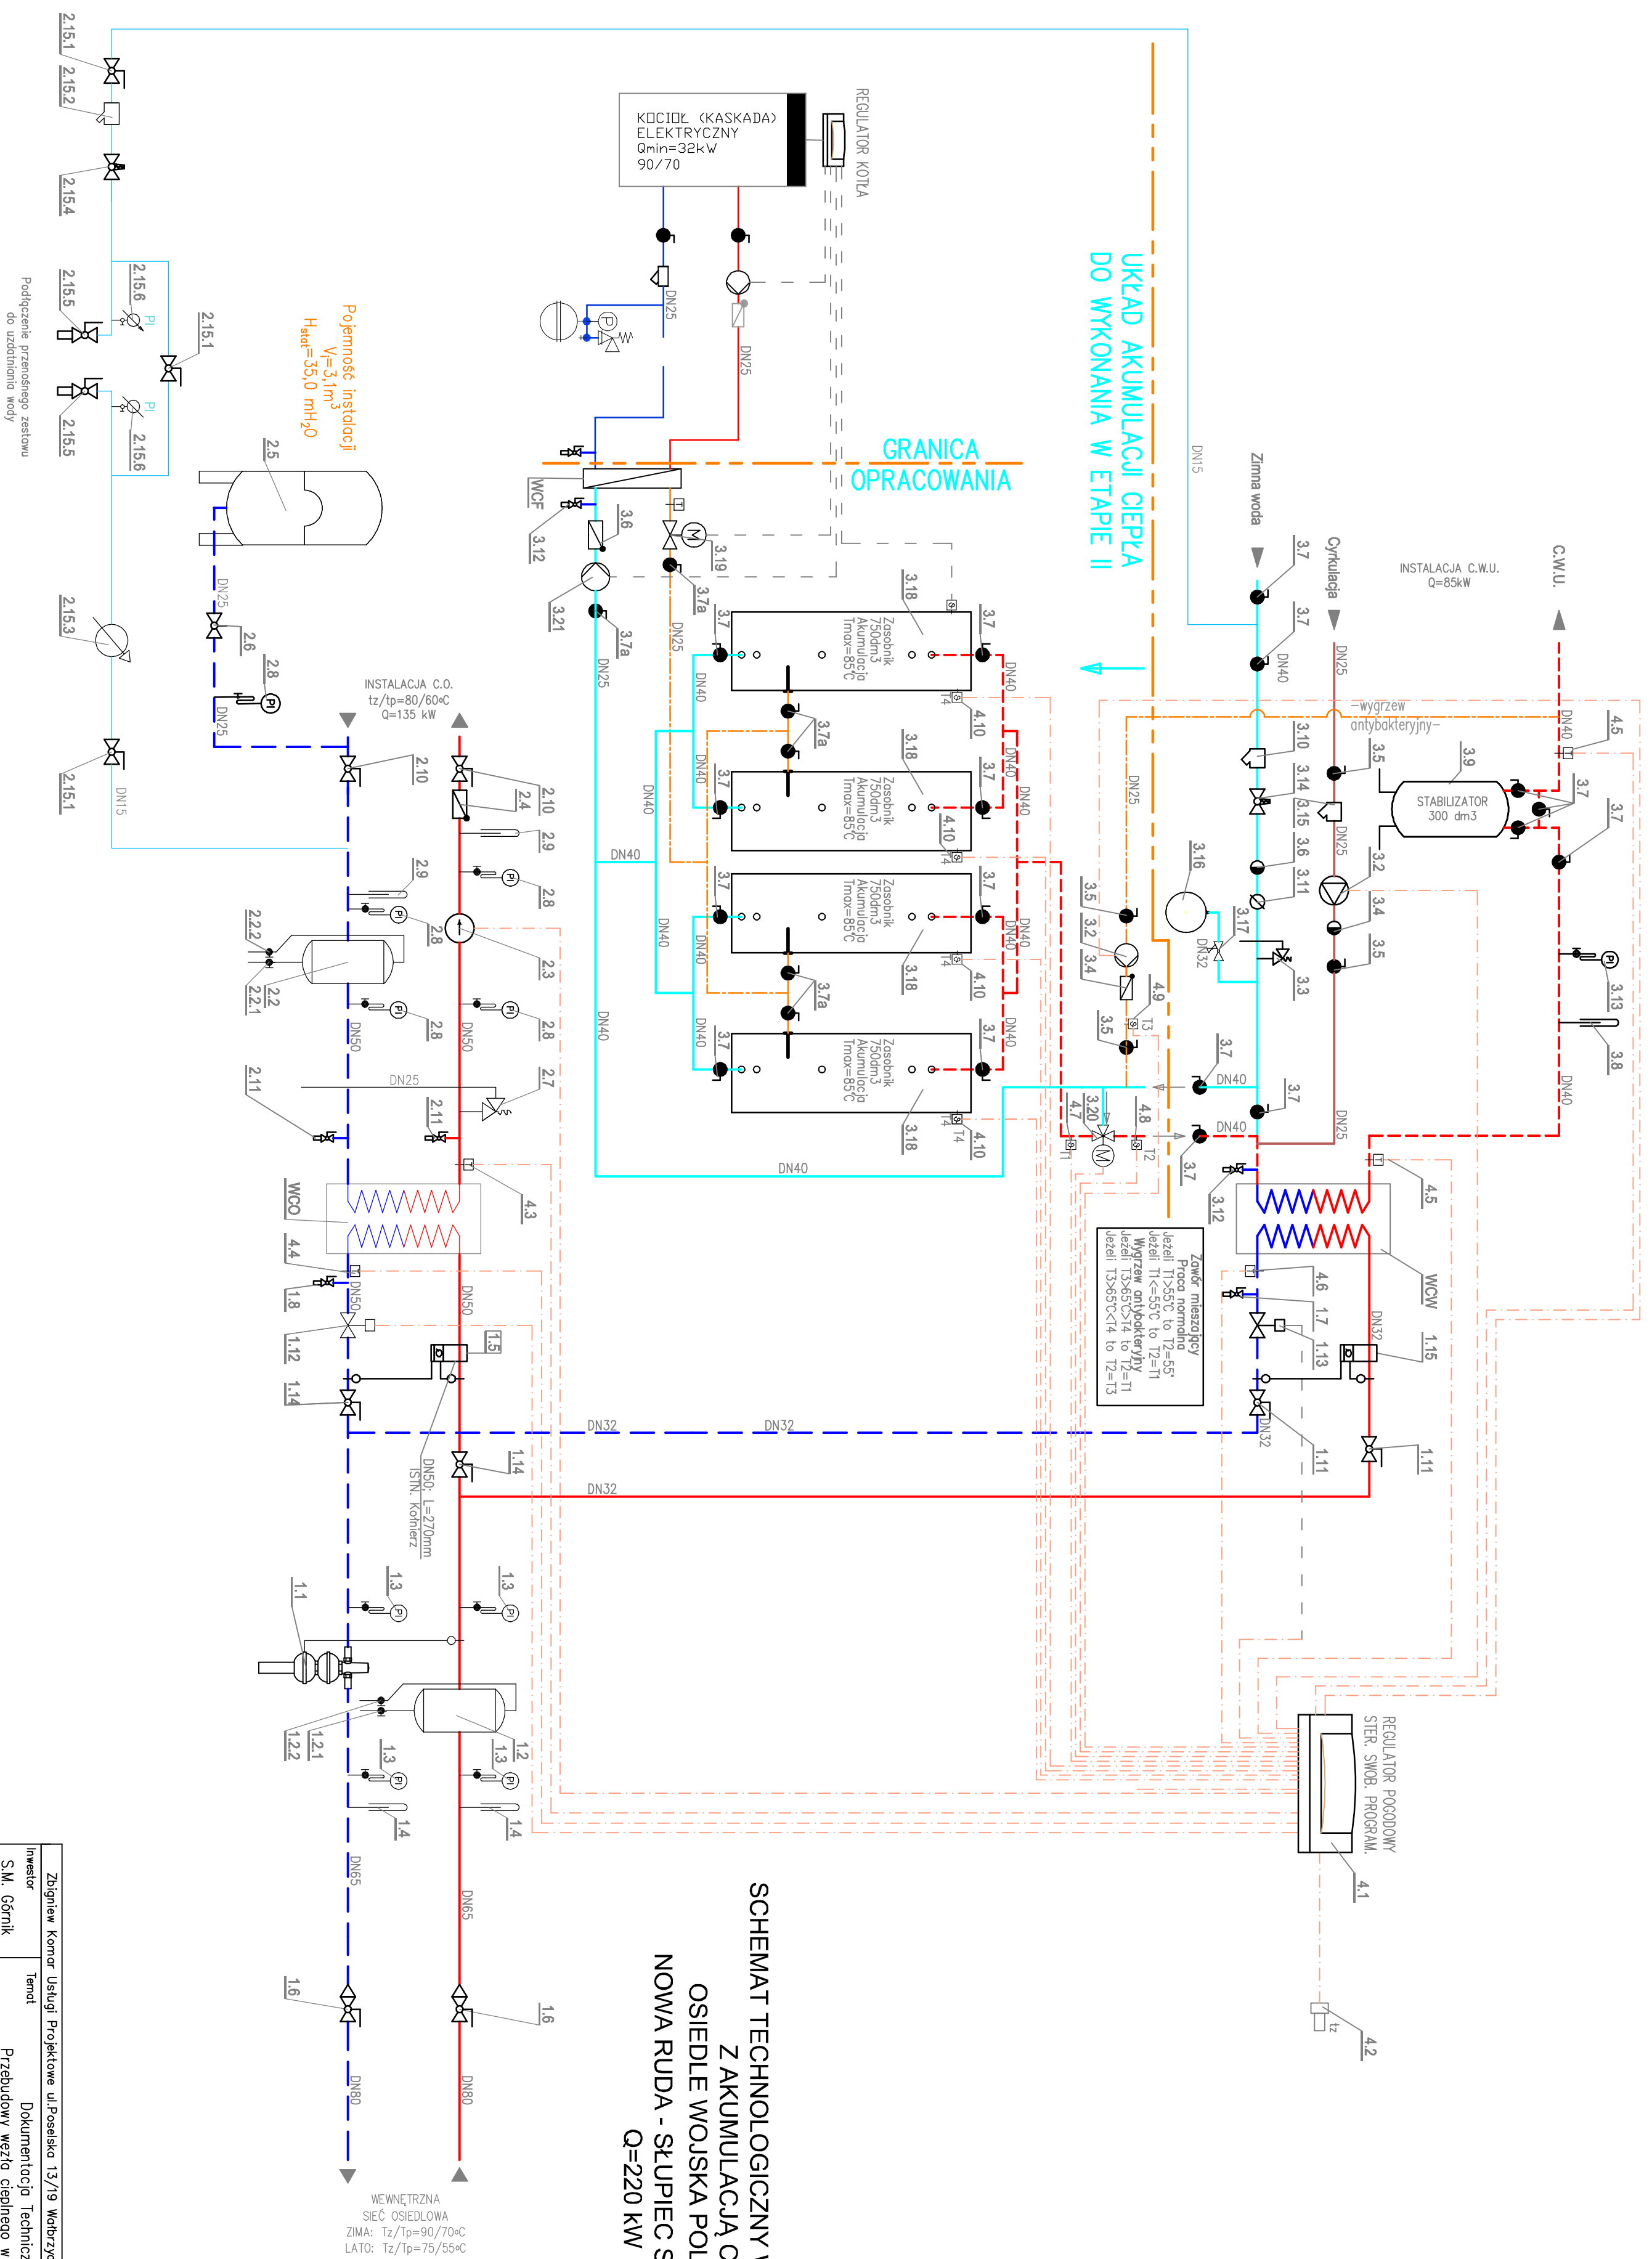

SCHEMAT TECHNOLOGICZNY WĘZŁA CIEPLNEGO
Z AKUMULACJĄ CIEPŁA
OSIEDLE WOJSKA POLSKIEGO 10
NOWA RUDA - STUPIEC S.M. "GÓRNIK"
Q=220 kW

Zdjęcie Komora Usługi Projektowe ul.Polskiej 13/19 Wąbrzych; NIP 886 128 62 61 tel. 506 127 976					
Inwestor	Temat	Dokumentacja Techniczna			Nr rysunku
S.M. Górnik w Nowej Rudzie	Przebudowy węzła ciepłego w budynku OŚIEDEŁ WOJSKA POLSKIEGO 10 NOWA RUDA – SŁUPIEC				2
	Inię, Nazwa, nr uprawnień	Podpis	Data	Nr zlecenia	Podpis
Projektant	mjr. h.c. ZBIGNIEW KOMAR NIPGP-V-1542/3/44/97 DOS/IS/1539/01		06.12.2024		
Sprawdzający	mjr. h.c. TOMASZ KLUSIŃSKI NIPGP-V-7342/3/90/88 DOS/IS/1421/01		06.12.2024		
Opracowanie	mjr. inż. ANDRZEJ ŚWIEK		06.12.2024		