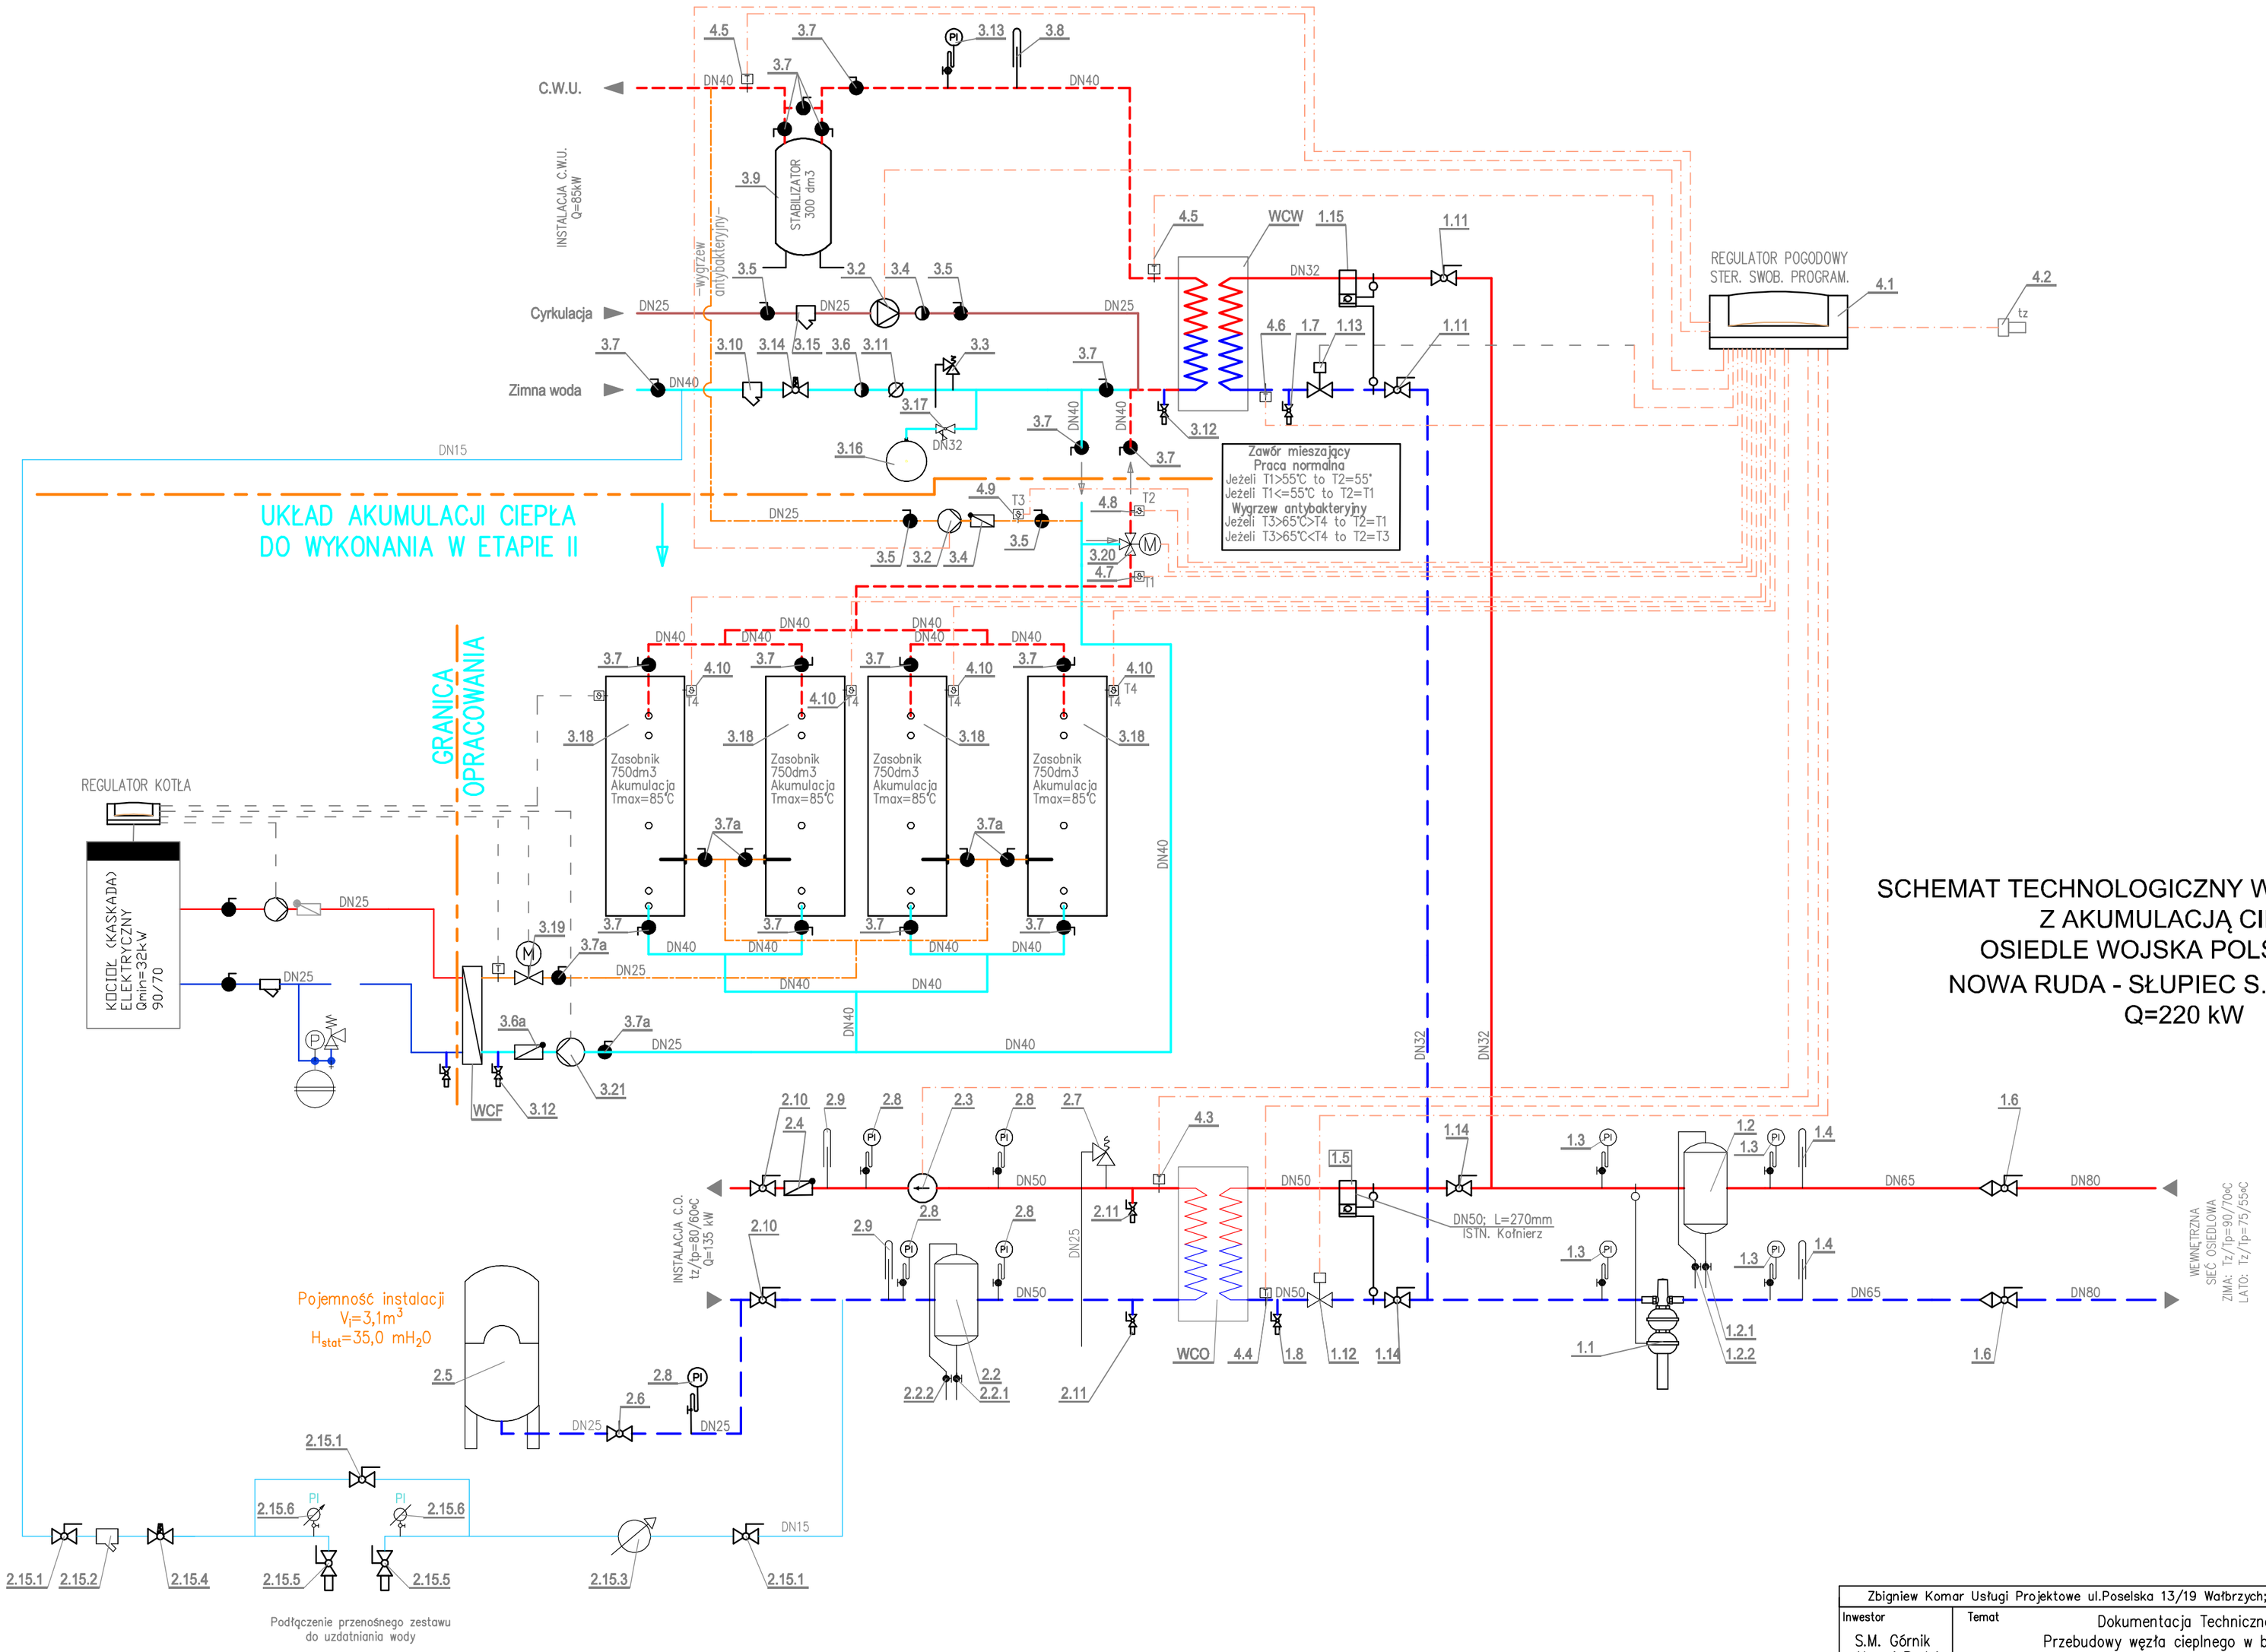

SCHEMAT TECHNOLOGICZNY WĘZŁA CIEPLNEGO
Z AKUMULACJĄ CIEPŁA
OSIEDLE WOJSKA POLSKIEGO 11
NOWA RUDA - SŁUPIEC S.M. "GÓRNIK"
Q=220 kW

Zbigniew Komar Usługi Projektowe ul.Poselska 13/19 Wałbrzych; NIP 886 128 62 61 tel. 606 127 976

Inwestor	Temat			Nr rysunku
S.M. Górnik w Nowej Rudzie	Dokumentacja Techniczna Przebudowy węzła cieplnego w budynku OSIEDLE WOJSKA POLSKIEGO 11 NOWA RUDA – SŁUPIEC			2
	Imię, Nazwisko, nr uprawnień	Podpis	Data	Nr zlecenia / Podziałka
Projektant	mgr inż. ZBIGNIEW KOMAR NBGP.V-7342/3/44/97 DOŚ/IS/1539/01		06.12.2024	Tytuł rysunku SCHEMAT TECHNOLOGICZNY WĘZŁA CIEPLNEGO
Sprawdzający	mgr inż. TOMASZ KULIŃSKI NBGP.V-7342/3/90/98 DOŚ/IS/1421/01		06.12.2024	
Opracowanie	mgr inż. ANDRZEJ ŚWIERK		06.12.2024	