


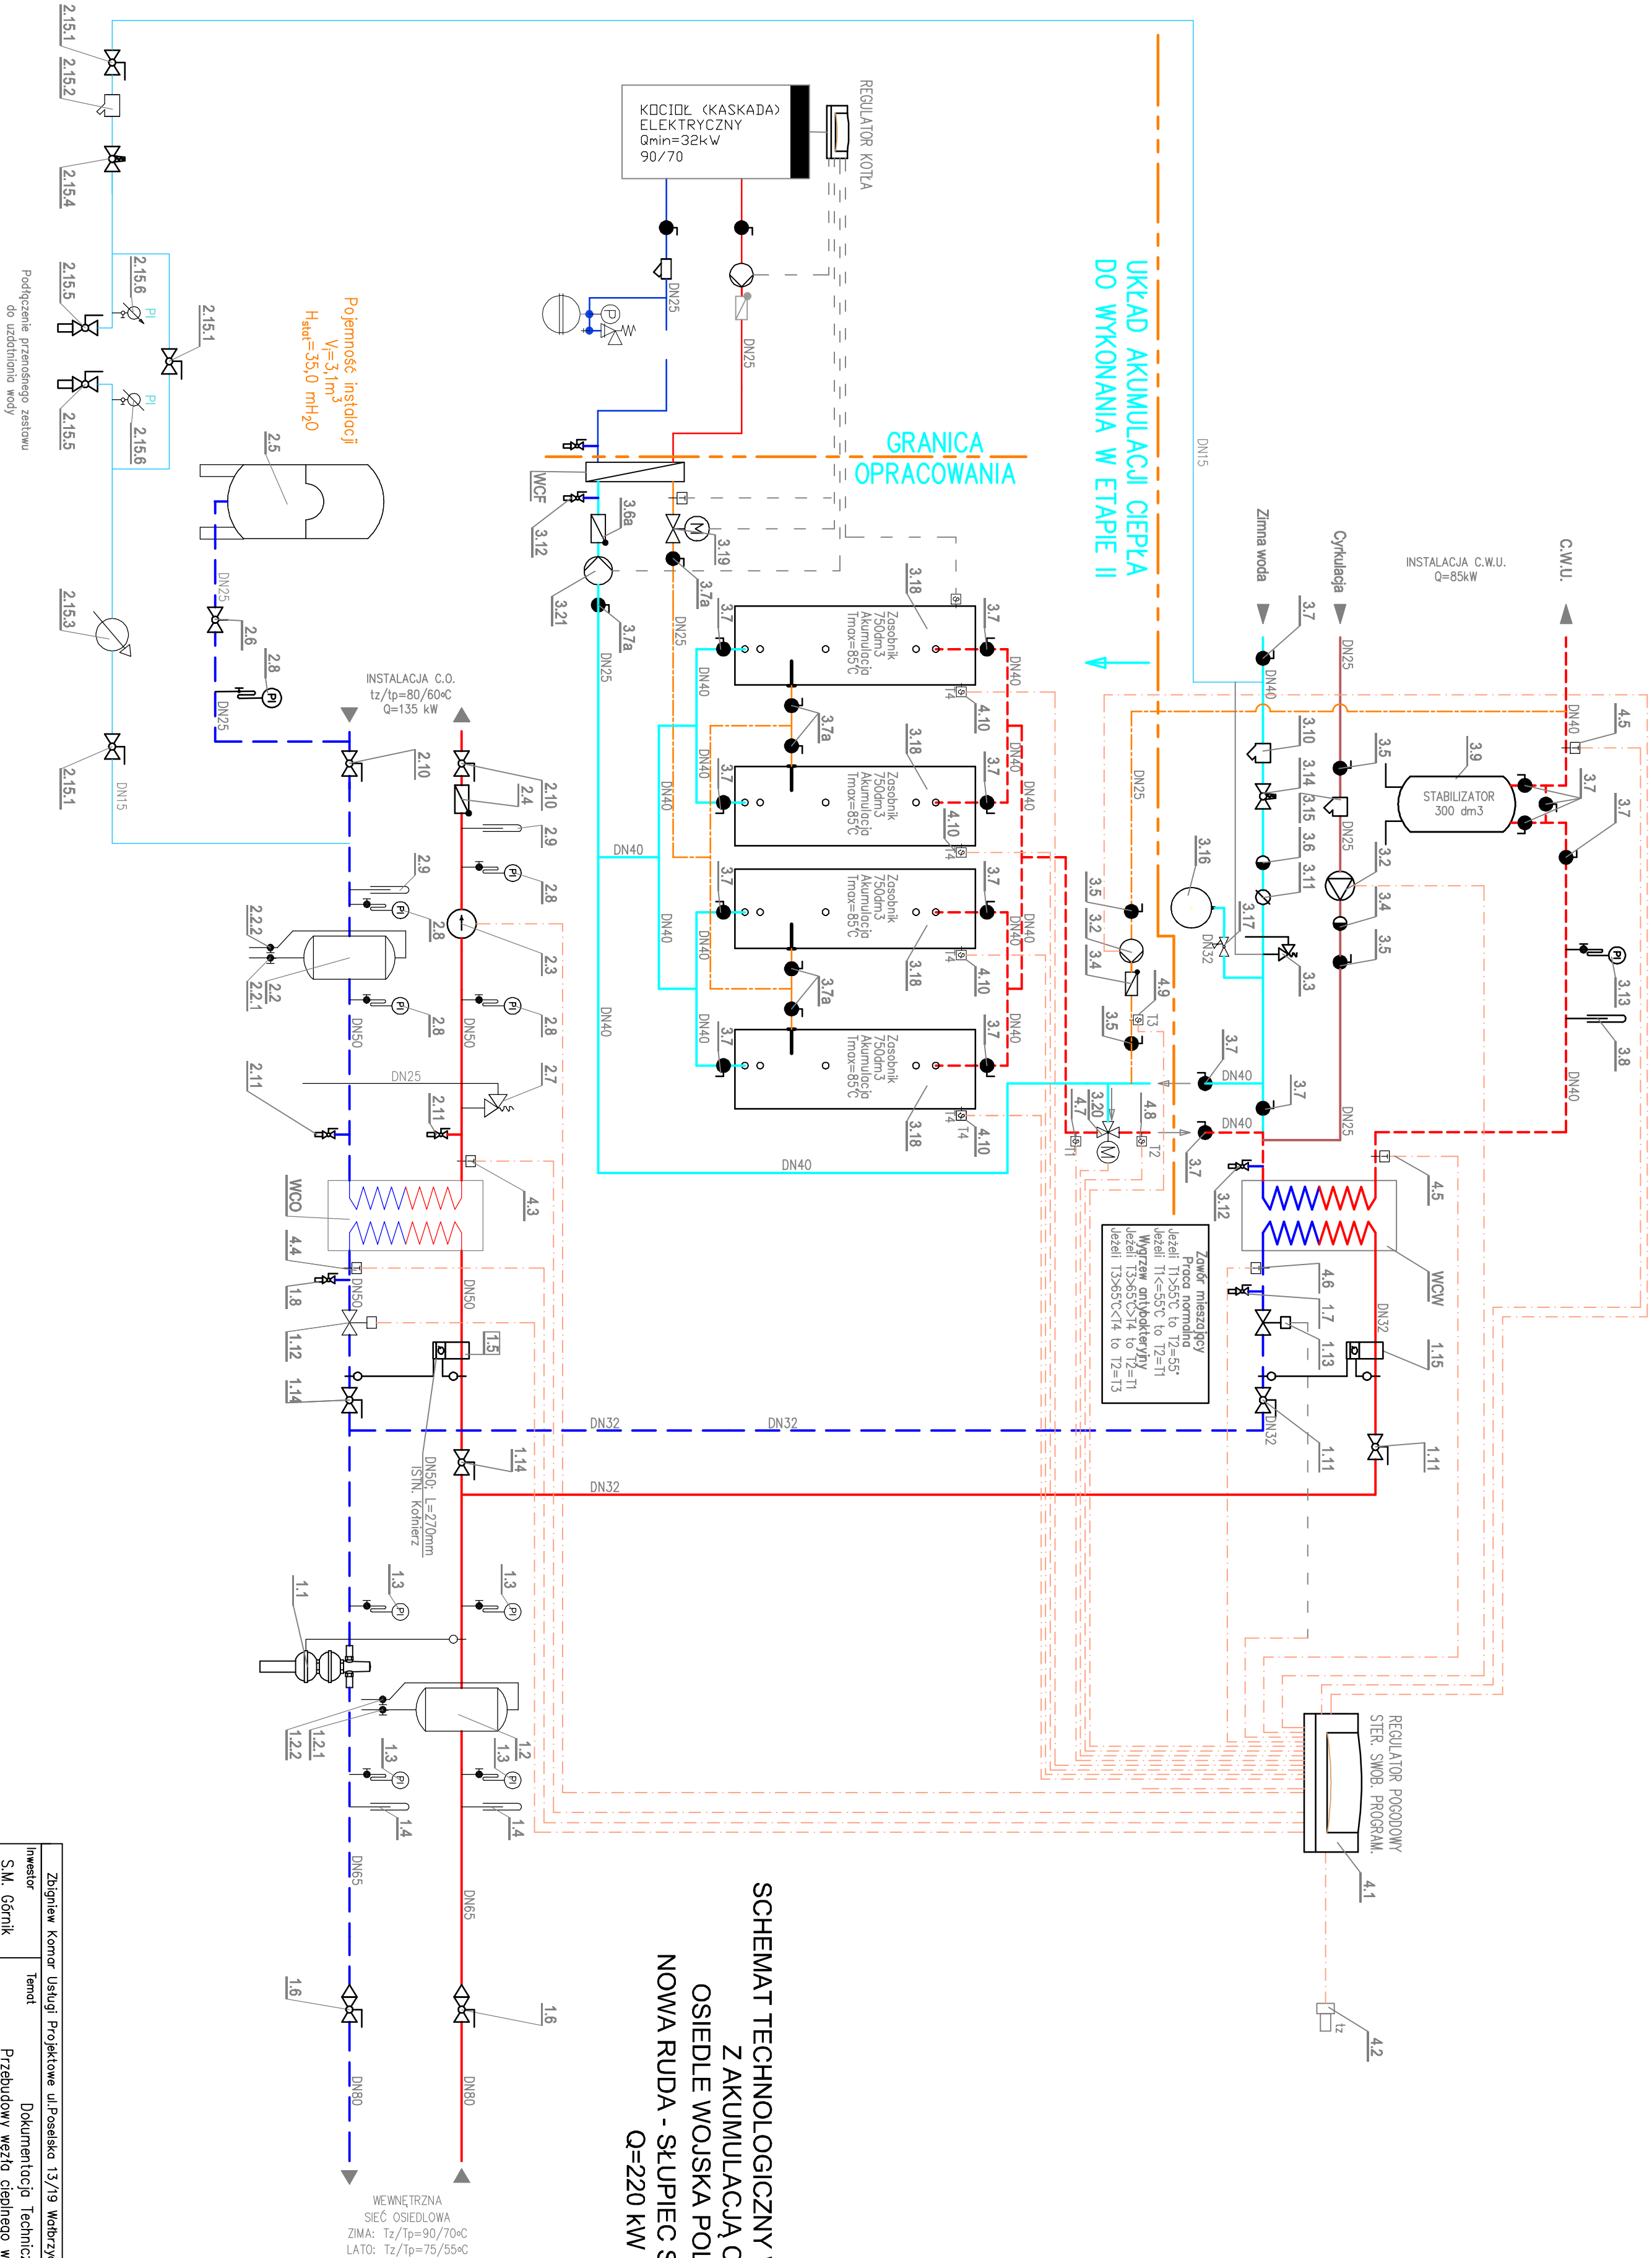

Zbigniew Komar Usługi Projektowe ul.Posałska 13/19 Wodzisław; NIP 886 128 62 61 tel. 606 127 976					
Investor	S.M. Górnik w Nowej Rudzie	Temat	Dokumentacja Techniczna Przebudowy węzła ciepłownego w budynku OSIEDLE WOJSKA POLSKIEGO 13 NOWA RUDA – SŁUPIEC		Nr rysunku
Projektant	Imię, Nazwisko, nr uprawnień		Podpis	Data	Nr zezwolenia
Sprawdzący	mgr inż. ZBIGNIEW KOMAR NBPgP-V-7342/3/44/97 DOS/IS/1539/01			06.12.2024	Typul rysunku
Opracowanie	mgr inż. TOMASZ KUJINSKI NBPgP-V-7342/3/90/98 DOS/IS/1421/01			06.12.2024	
	mgr inż. ANDRZEJ ŚWIERK			06.12.2024	
SCHEMAT TECHNOLOGICZNY WĘZŁA CIEPŁNEGO					