


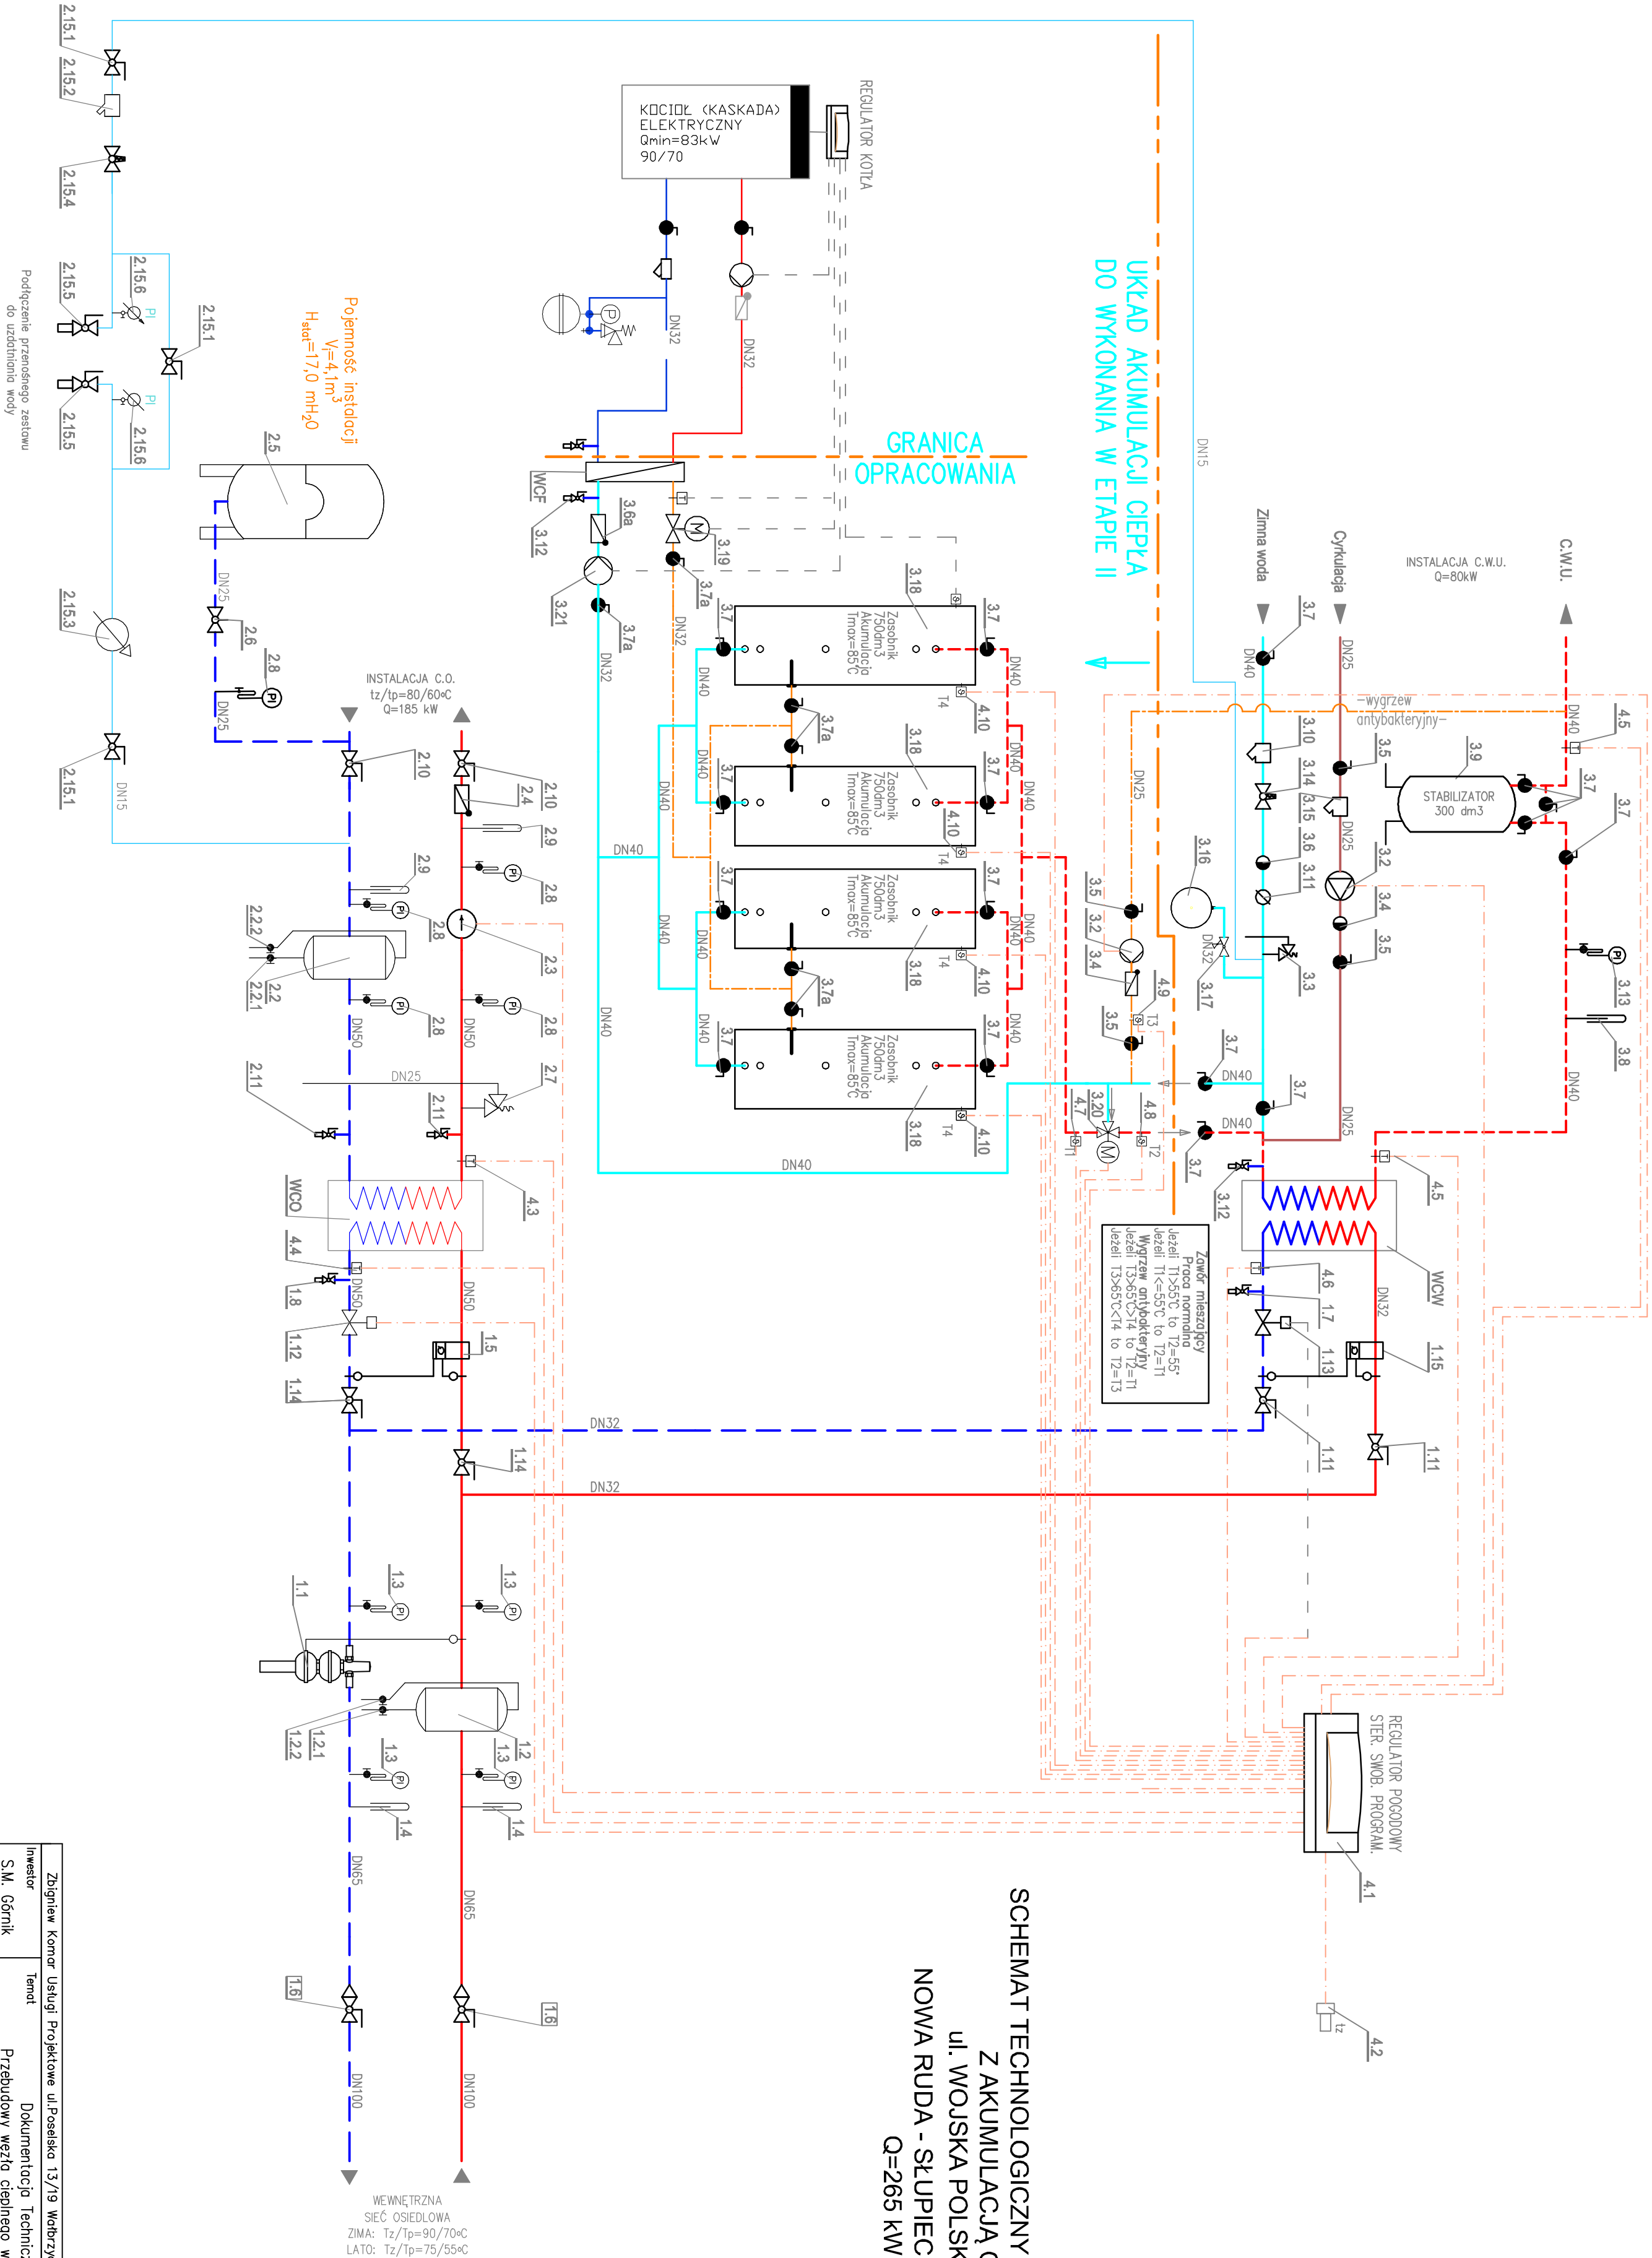

UKŁAD AKUMULACJI CIEPŁA
DO WYKONANIA W ETAPIE II

SCHEMAT TECHNOLOGICZNY WĘZŁA CIEPLNEGO
Z AKUMULACJĄ CIEPŁA
ul. WOJSKA POLSKIEGO 14
NOWA RUDA - SŁUPIEC S.M. GÓRNIK
Q=265 kW

Pojemność instalacji
 $V=4,1m^3$
 $H_{stat}=17,0 mH_2O$

Podłączenie przesyłnego zestawu
do uzdatnionio wody

Zbigniew Komar Usługi Projektowe ul.Posałska 13/19 Wodzisław, NIP 886 128 62 61 tel. 606 127 976		Inwestor		Temat		Dokumentacja Techniczna		Nr projektu	
S.M. Górnik w Nowej Rudzie		Przebudowy węzła ciepłownego w budynku OSIEDLE WOJSKA POLSKIEGO 14 NOWA RUDA – SŁUPIEC						2	
		Imię, Nazwisko, nr uprawnień		Podpis		Data		Nr zlecenia	
Projektant		mgr inż. ZBIGNIEW KOMAR NBP-V-7342/3/44/97 D05/IS/1539/OI				06.12.2024		Typ projektu	
Sprawdzający		mgr inż. TOMASZ KUŁIŃSKI NBP-V-7342/3/90/98 D05/IS/1421/OI				06.12.2024		SCHEMAT TECHNOLOGICZNY WĘZŁA CIEPLNEGO	
Opracowanie		mgr inż. ANDRZEJ ŚWIERK				06.12.2024			