


SCHEMAT TECHNOLOGICZNY WĘZŁA CIEPLNEGO
OSIEDLE WOJSKA POLSKIEGO 8A
NOWA RUDA - SŁUPIEC S.M. GÓRNIK
Q=1650 kW

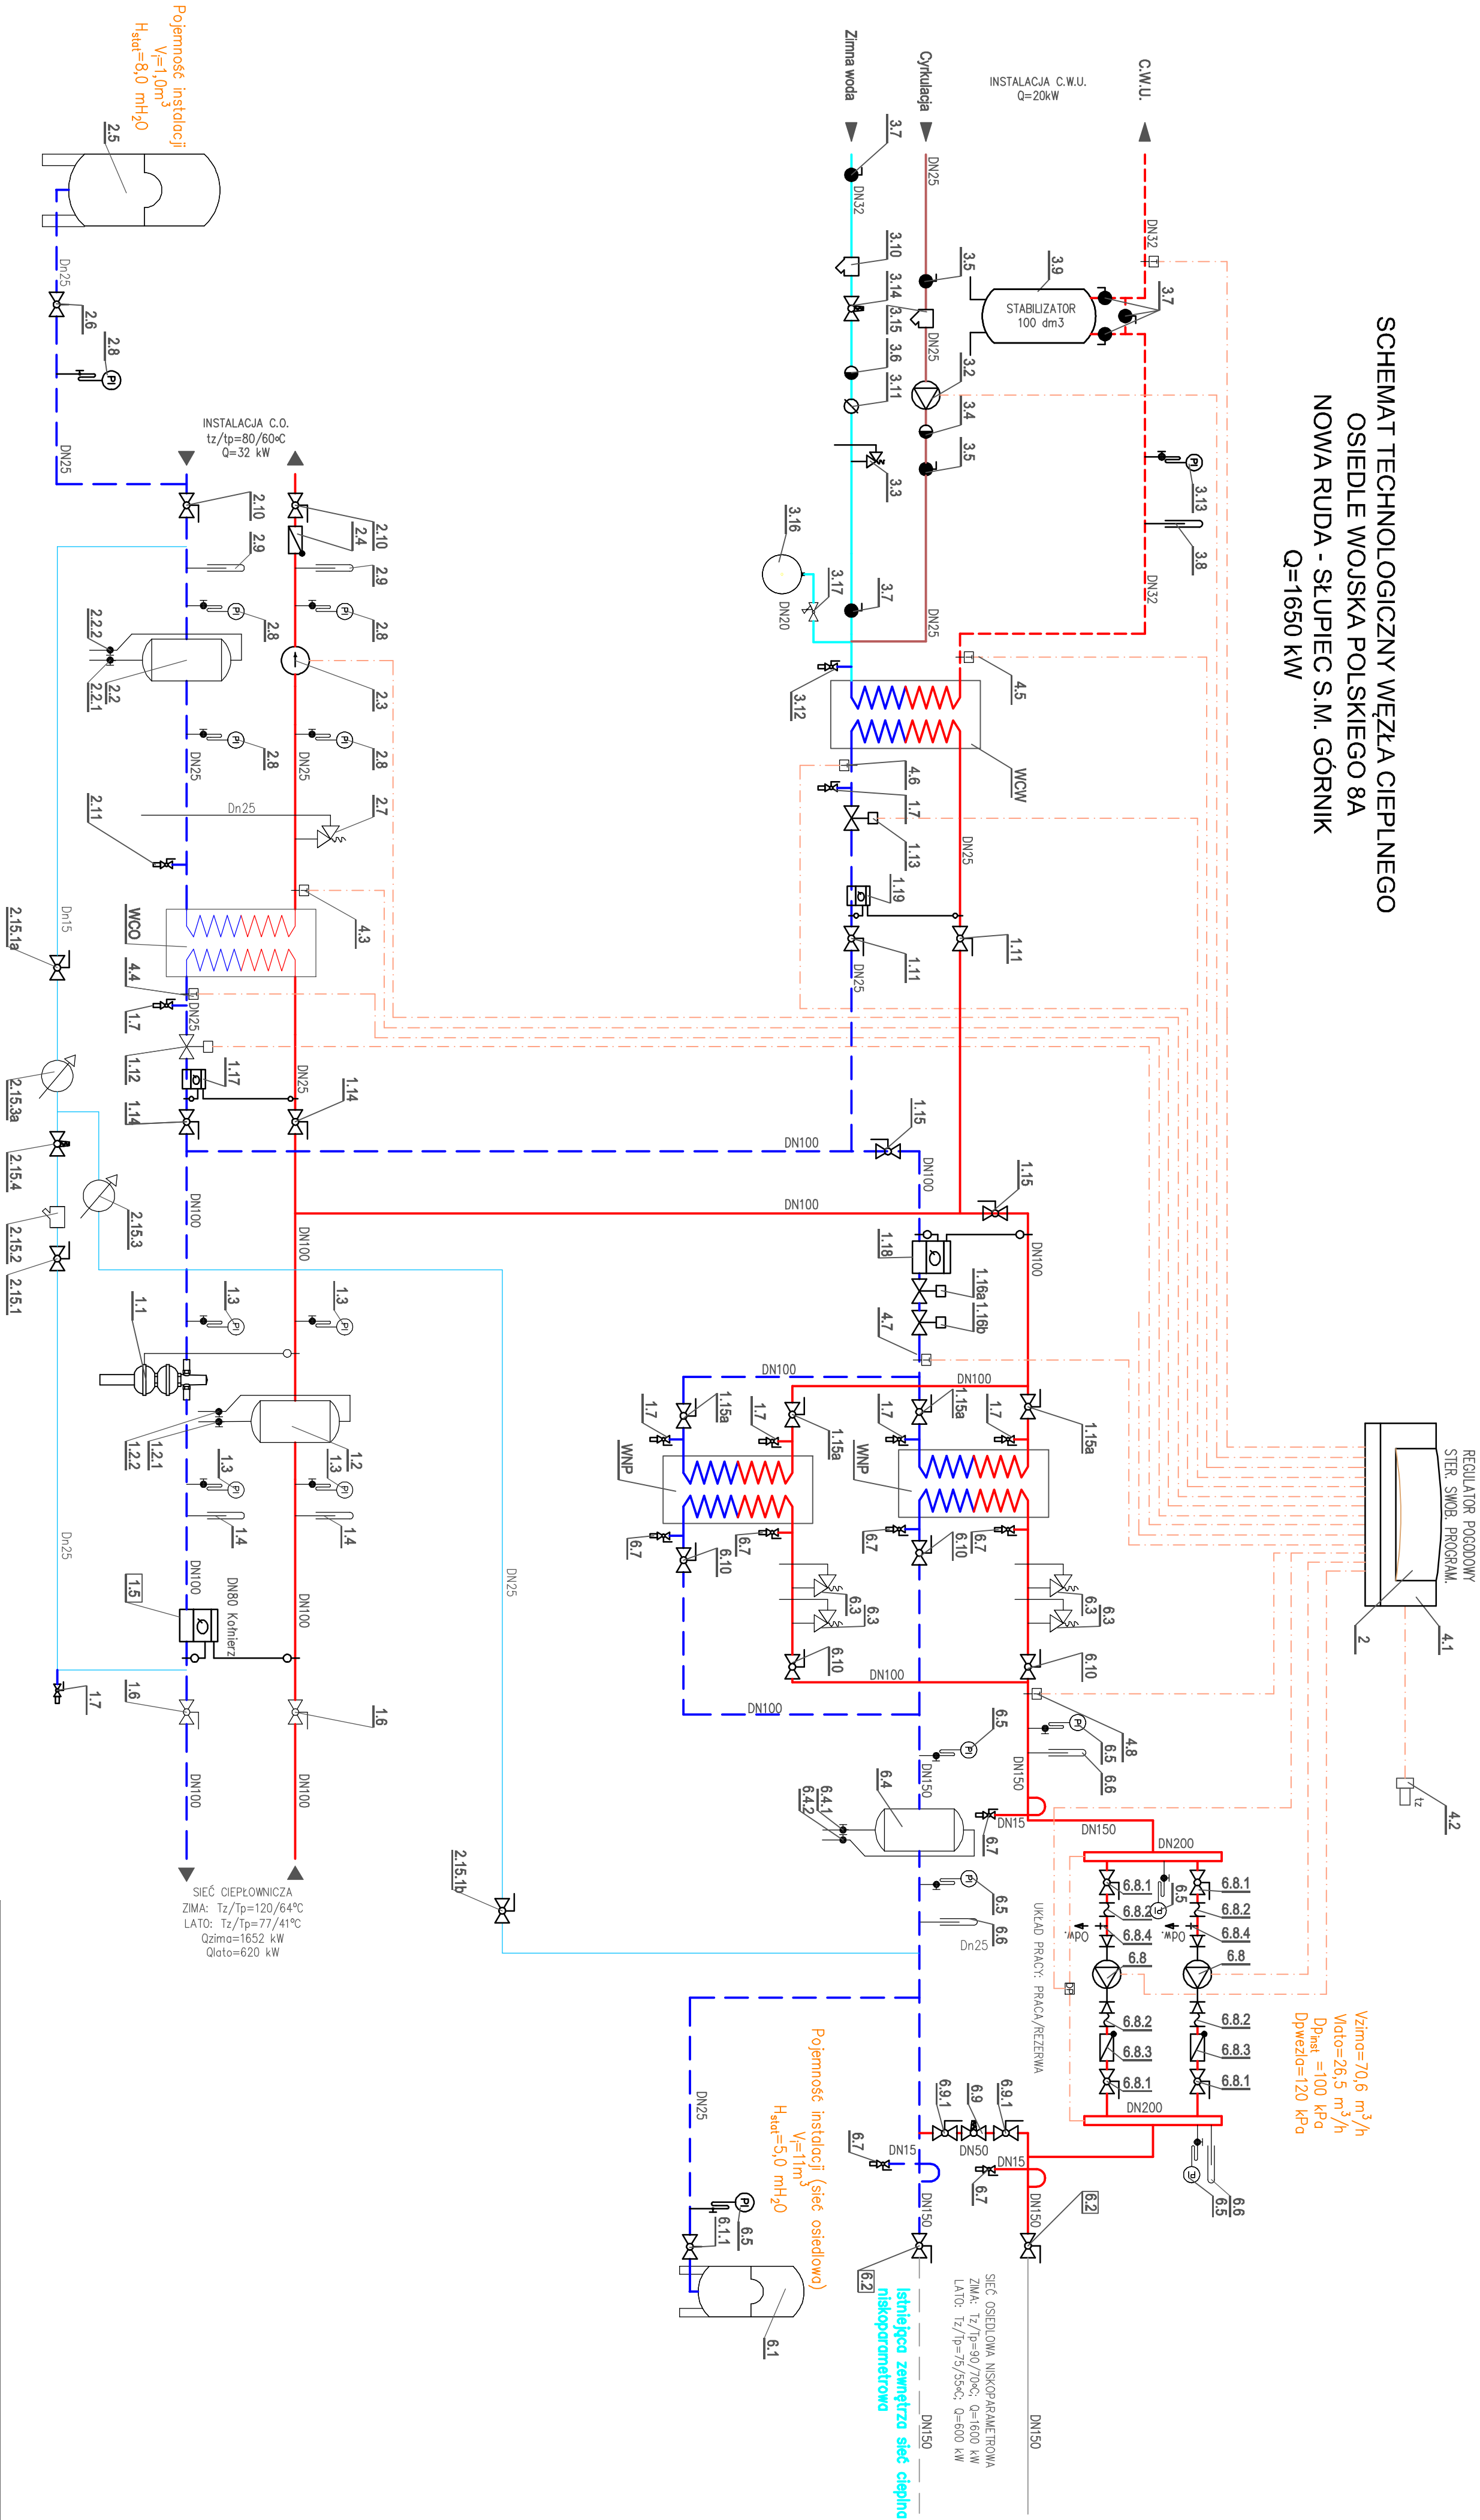

Zbigniew Komar Usługi Projektowe ul.Posajska 13/19 Wodzisław, NIP 886 128 62 61 tel. 606 127 976			
Investor	Temat	Dokumentacja Techniczna	
S.M. Górnik w Nowej Rudzie	Przebudowy węzła ciepłego w budynku OSIEDLE WOJSKA POLSKIEGO 8A NOWA RUDA – SŁUPIEC	Nr rysunku 2	
	Imię, Nazwisko, nr uprawnień	Podpis	Data
	mgr inż. ZBIGNIEW KOMAR NBP-V-7342/3/44/97 DOS/IS/1539/01		06.12.2024
	mgr inż. TOMASZ KUŁIŃSKI NBP-V-7342/3/90/98 DOS/IS/1421/01		06.12.2024
Opracowanie	mgr inż. ANDRZEJ ŚWIERK		06.12.2024
		Tytuł rysunku SCHEMAT TECHNOLOGICZNY WĘZŁA CIEPLNEGO	