


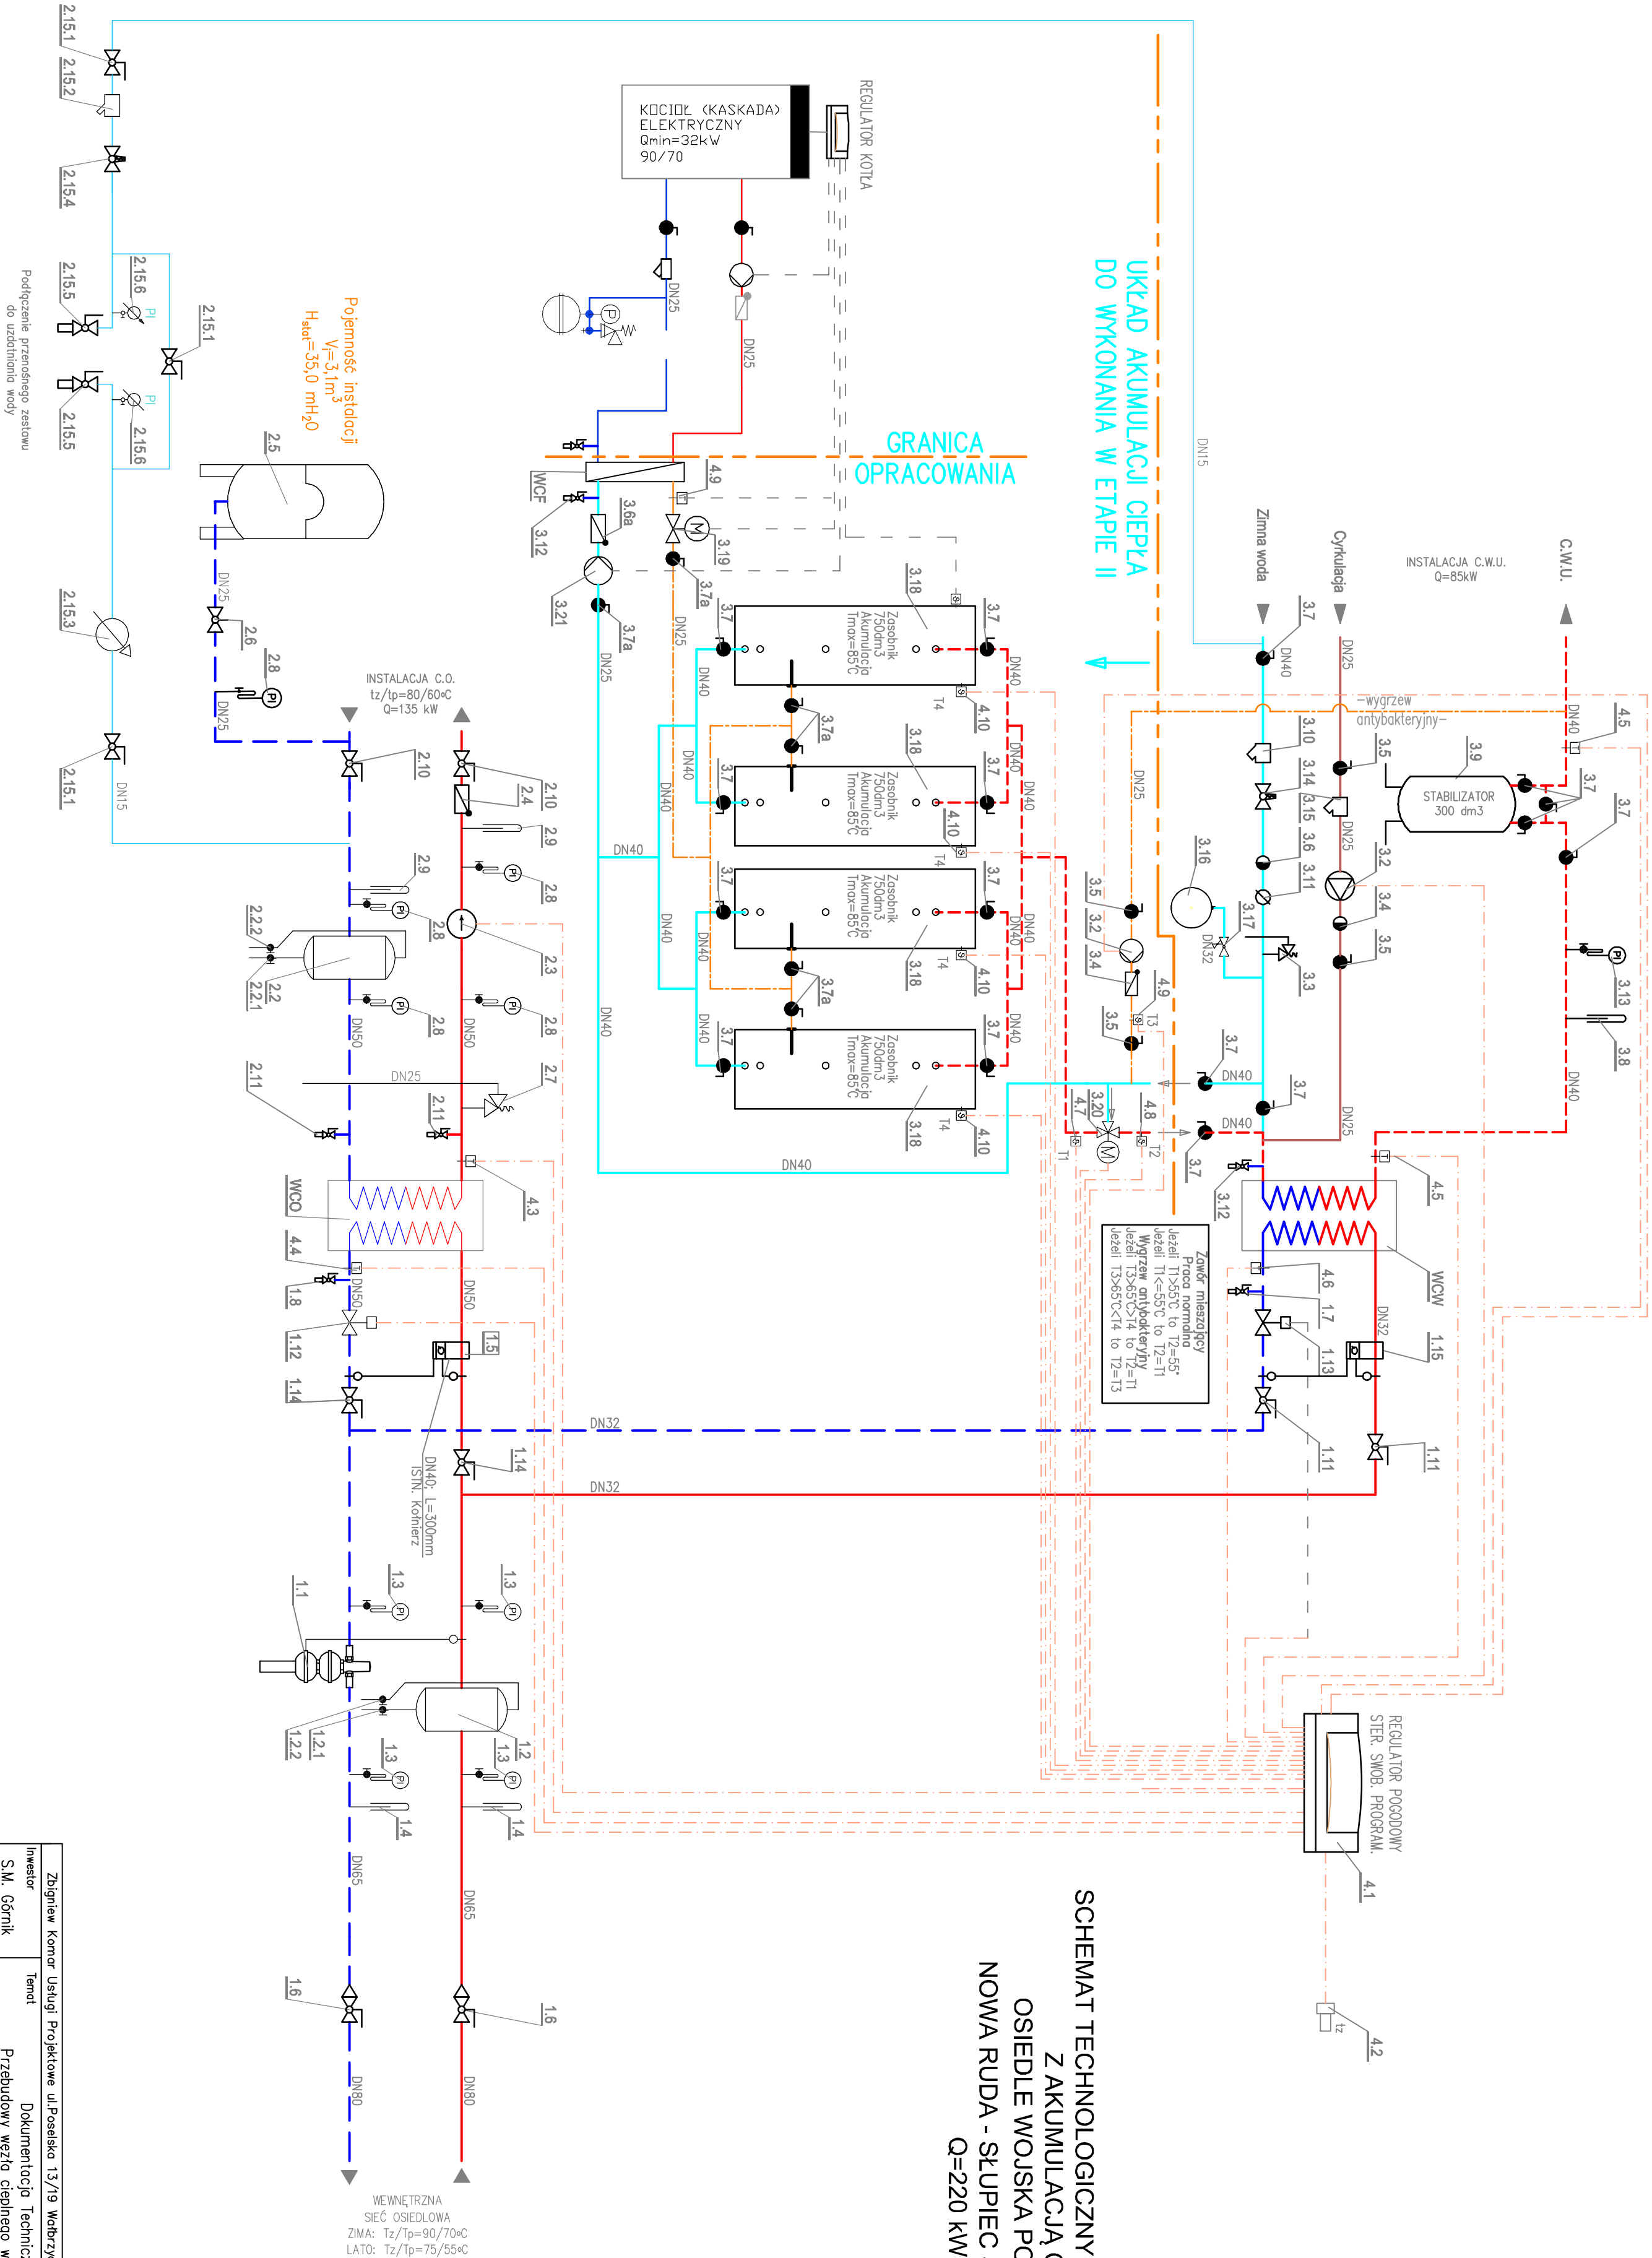

SCHEMAT TECHNOLOGICZNY WĘZŁA CIEPLNEGO
Z AKUMULACJĄ CIEPŁA
OSIEDLE WOJSKA POLSKIEGO 9
NOWA RUDA - SŁUPIEC S.M. "GÓRNIK"
Q=220 kW

Zbigniew Komar Usługi Projektowe ul.Posajska 13/19 Wodzisław, NIP 886 128 62 61 tel. 606 127 976		Temat		Dokumentacja Techniczna		Nr projektu	
Investor	S.M. Górnik	Przebudowy węzła ciepłego w budynku		w Nowej Rudzie		2	
Wł. Norka, nr uprawnień		Podpis		Data		Nr zezwolenia	
Projektant		Podpis		Data		Nr zezwolenia	
Sprawdzący		Podpis		Data		Nr zezwolenia	
Opracowanie		Podpis		Data		Nr zezwolenia	