


Węzeł ciepły
Osiedle Wojska Polskiego 9
w Nowej Rudzie – Stupiec
h=2,18 m
V=128,2 m³

SIEĆ POWRÓT
SIEĆ ZASILANIE

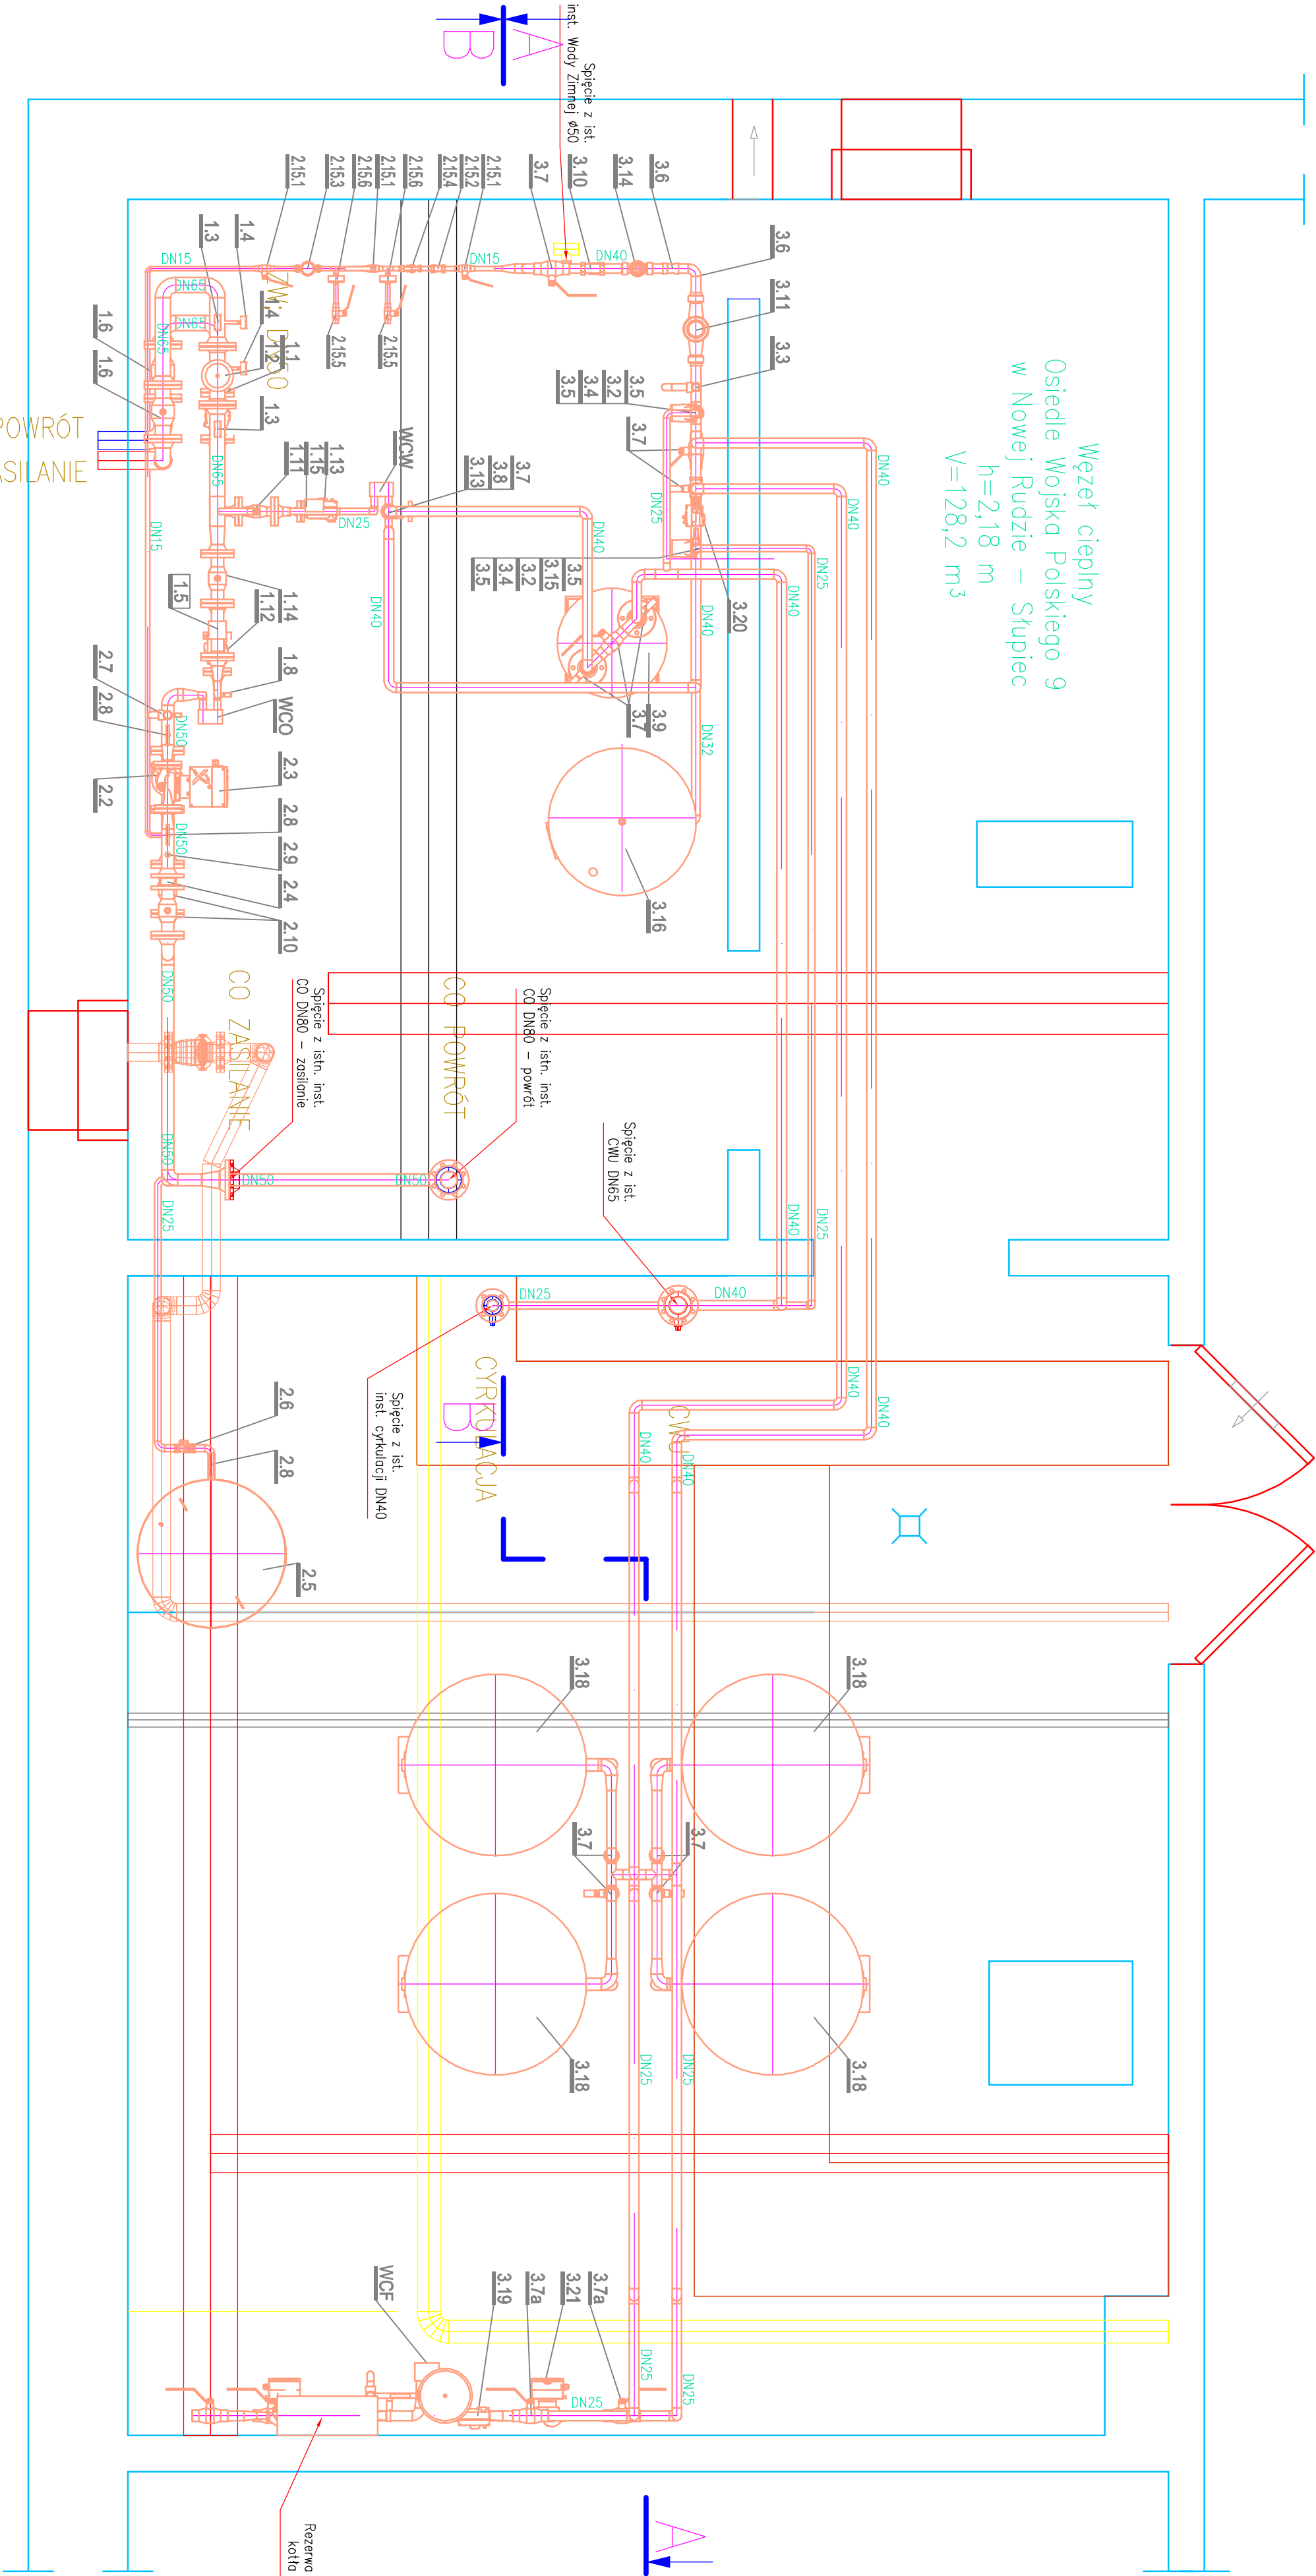

Zbigniew Komar Usługi Projektowe ul.Posselska 13/19 Wodzisław, NIP 886 128 62 61 tel. 606 127 976		Temat		Dokumentacja Techniczna		Nr projektu	
Investor	S.M. Górnik	Przebudowa węzła ciepłego w budynku					
w Nowej Rudzie		OSIEDLE WOJSKA POLSKIEGO 9 NOWA RUDA – STUPEC				3	
		Imię, Nazwisko, nr uprawnień	Podpis	Data		Nr zezwolenia	
Projektant	mgr inż. ZBIGNIEW KOMAR NBP-V-7342/3/44/97 DOS/IS/7539/01			06.12.2024		Typ projektu	
Sprawdzący	mgr inż. TOMASZ KUŁIŃSKI NBP-V-7342/3/90/98 DOS/IS/1421/01			06.12.2024		RZUT	
Opracowanie	mgr inż. ANDRZEJ ŚWIERK			06.12.2024		WĘZŁA CIEPŁEGO	