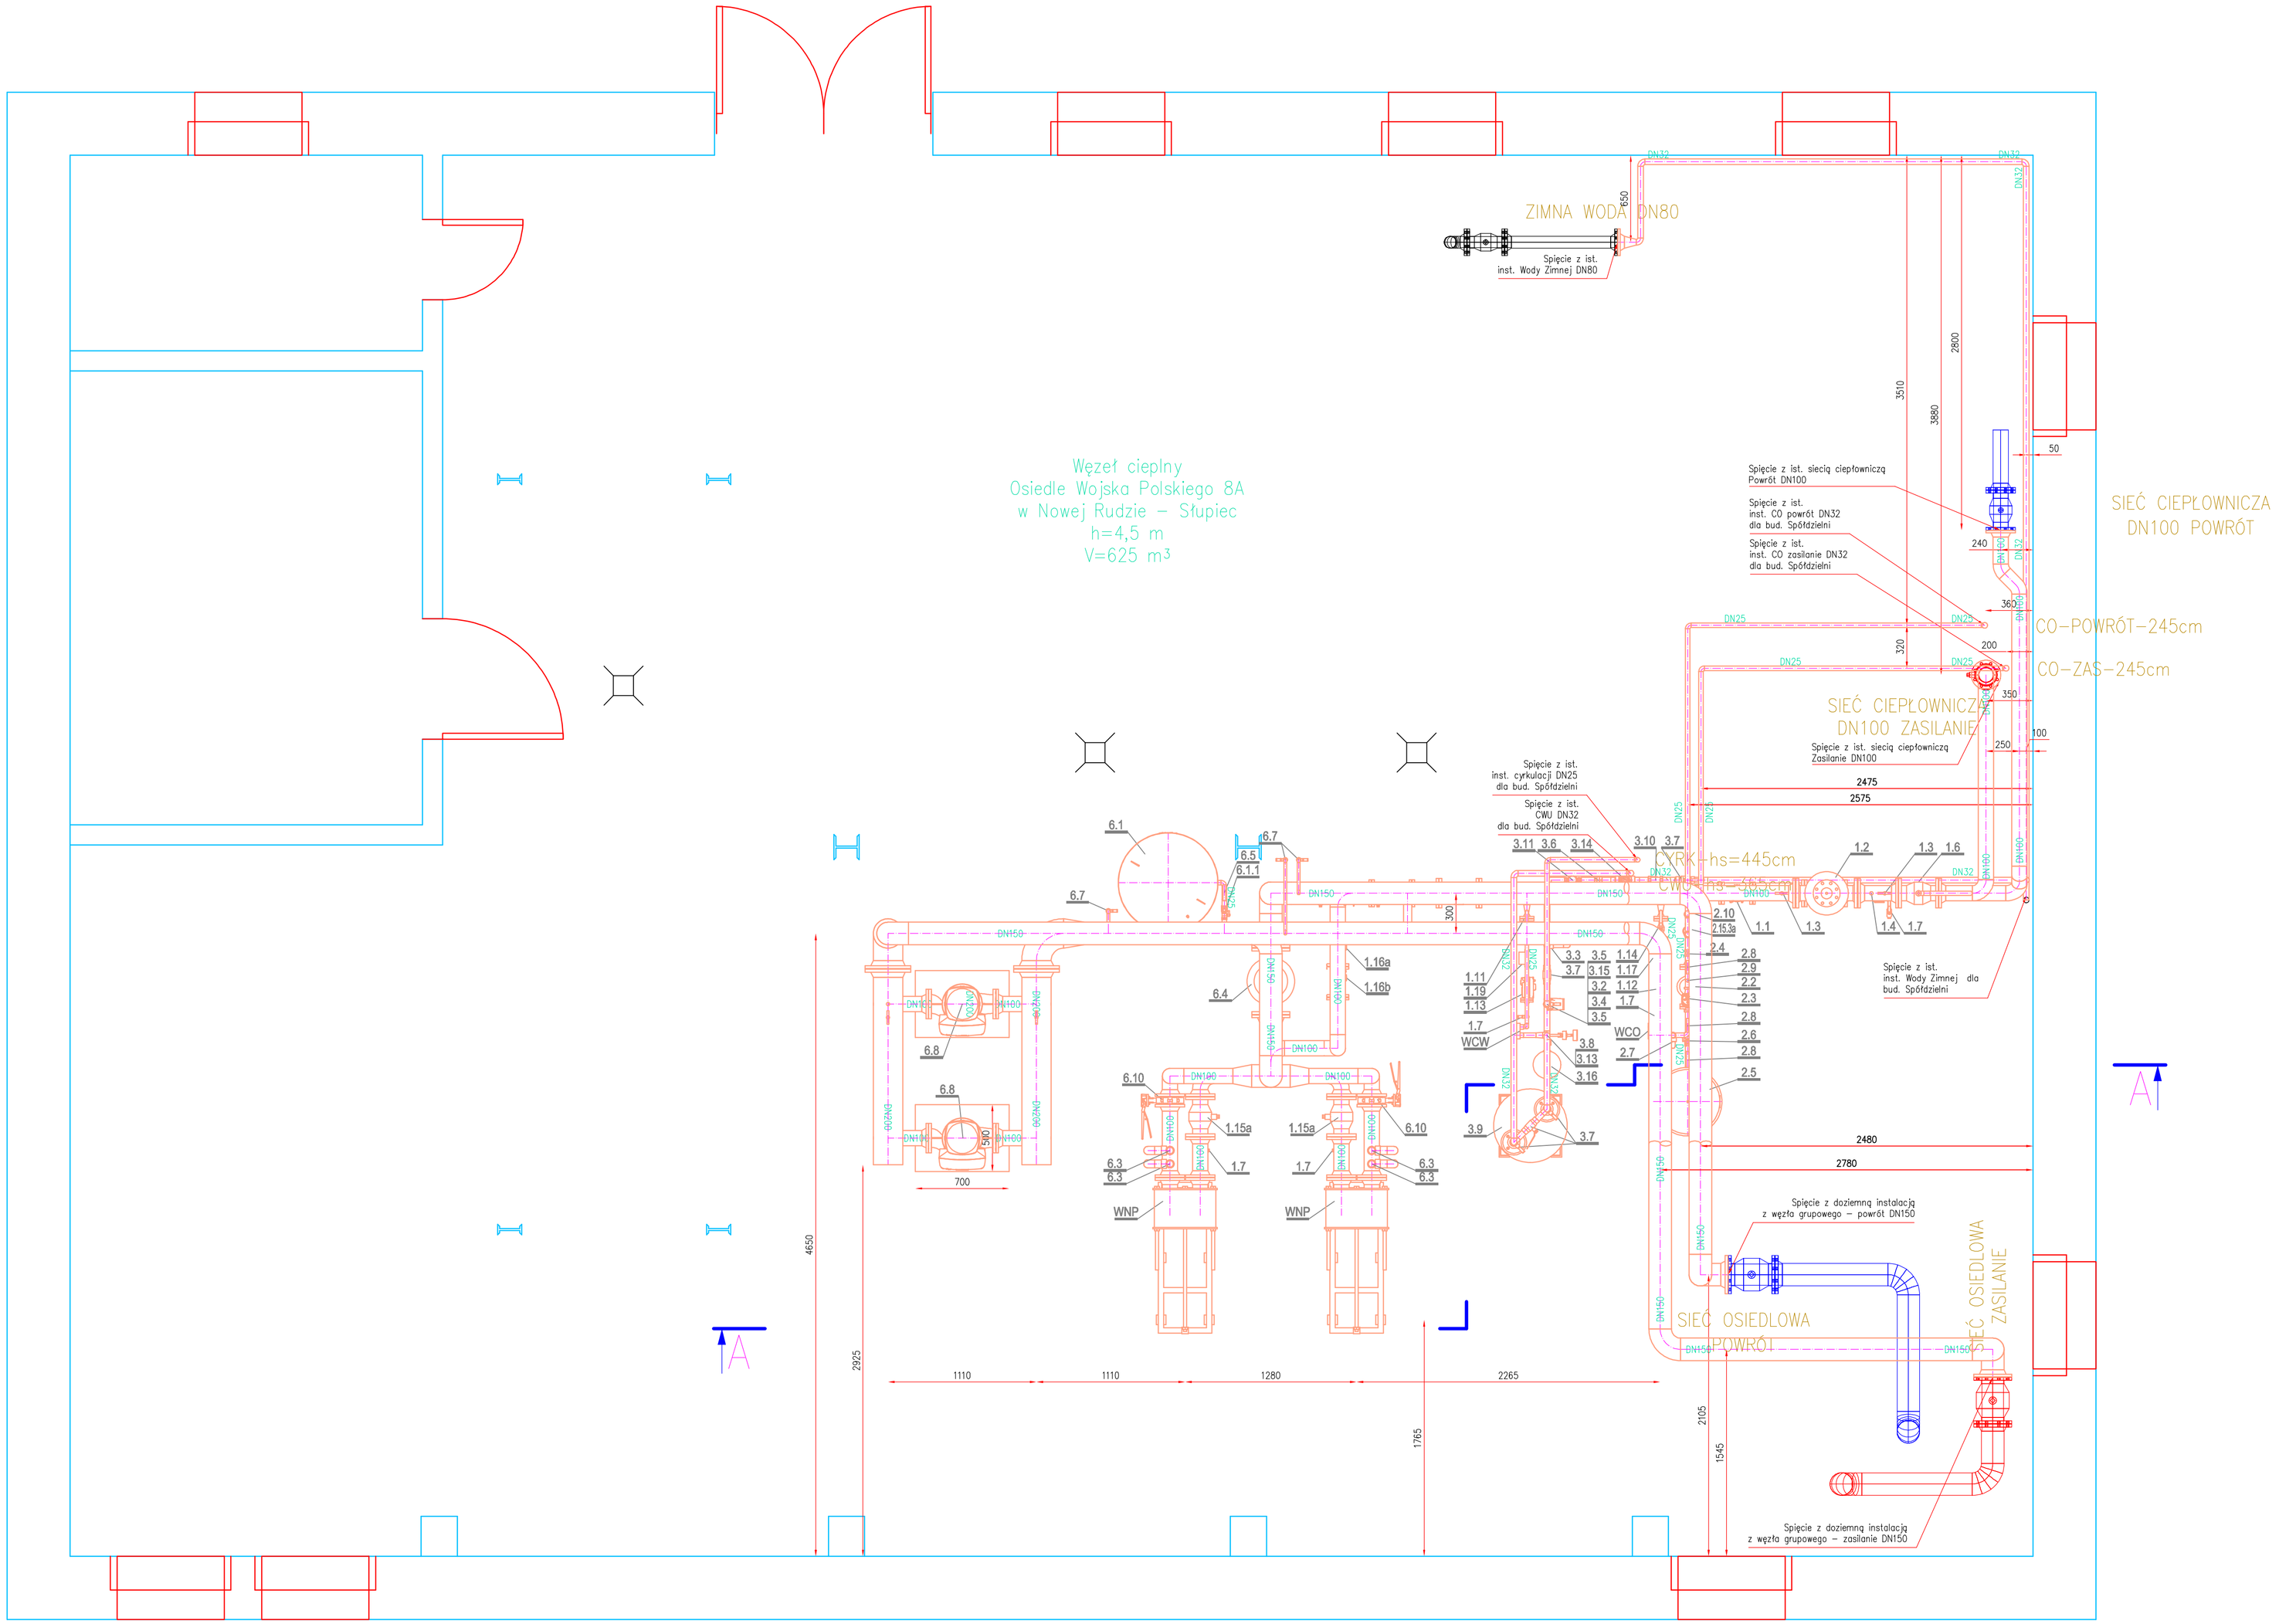

Zbigniew Komar Usługi Projektowe ul.Poselska 13/19 Wałbrzych; NIP 886 128 62 61 tel. 606 127 976

Inwestor S.M. Górnik w Nowej Rudzie	Temat Dokumentacja Techniczna Przebudowa węzła cieplnego w budzynku OSIEDLE WOJSKA POLSKIEGO 8A NOWA RUDA-SŁUPIEC			Nr rysunku 4
	Imię, Nazwisko, nr uprawnień	Podpis	Data	Nr decenia / Podziałka 1:25
Projektant	mgr inż. ZBIGNIEW KOMAR NBGP.V-7342/3/44/97 DOS/IS/1539/01		06.12.2024	Tytuł rysunku RZUT WĘZŁA CIEPLNEGO
Sprawdzający	mgr inż. TOMASZ KULIŃSKI NBGP.V-7342/3/90/98 DOS/IS/1421/01		06.12.2024	
Opracowanie	mgr inż. ANDRZEJ ŚMIERK		06.12.2024	